


釧路港港湾計画図



| 凡 例 | |
|-----|-----------------|
| | (既設工事中) |
| | 航路・泊地(既定計画) |
| | (今回計画) |
| | (既設工事中) |
| | 外郭施設(既定計画) |
| | (今回計画) |
| | (既設工事中) |
| | 岸 壁(既定計画) |
| | (今回計画) |
| | (既設工事中) |
| | 耐震強化岸壁(既定計画) |
| | (今回計画) |
| | (既設工事中) |
| | 物 揚 場(既定計画) |
| | (今回計画) |
| | (既設工事中) |
| | 船 揚 場(既定計画) |
| | 専用岸壁(既定計画) |
| | ドルフィン(既定計画) |
| | 小型さん橋(専用)(既定計画) |
| | (既設工事中) |
| | 埠 頭 用 地(既定計画) |
| | (今回計画) |
| | 緑 地(既定計画) |
| | (今回計画) |
| | (既 設) |
| | 交通機能用地(既定計画) |
| | (臨 港 道 路)(今回計画) |
| | (将来構想) |
| | (既 設) |
| | その他用地(既定計画) |
| | (今回計画) |
| | 撤 去 |

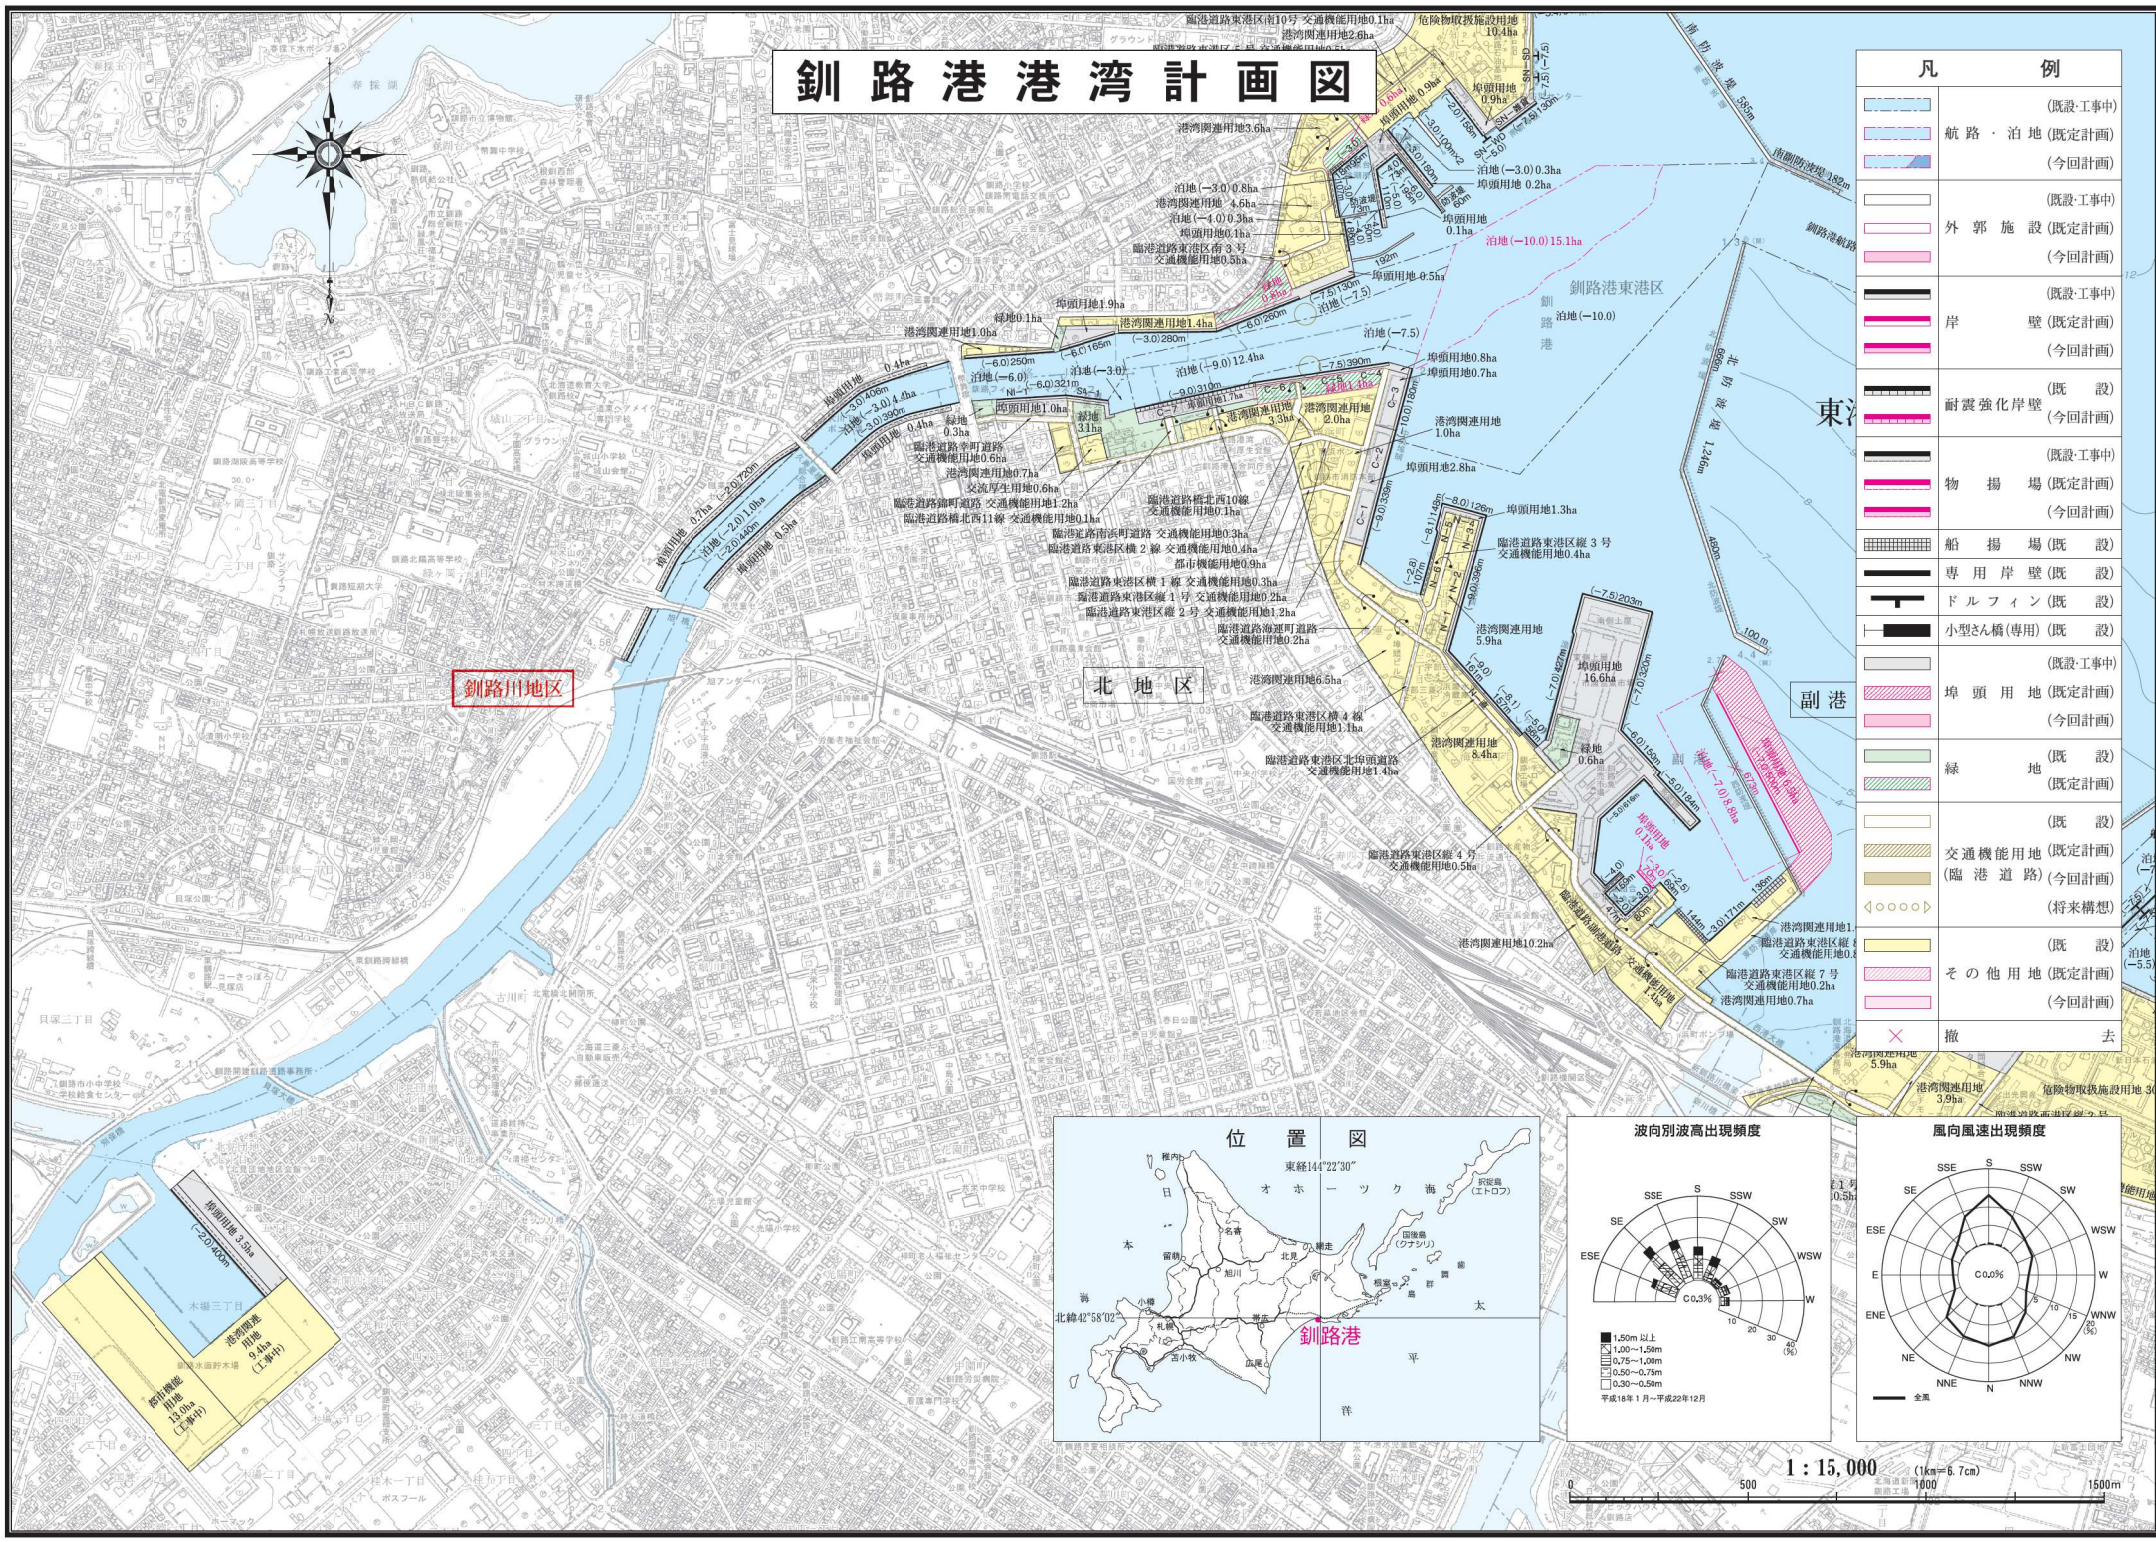