
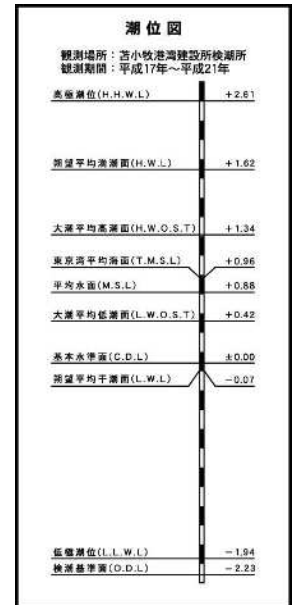
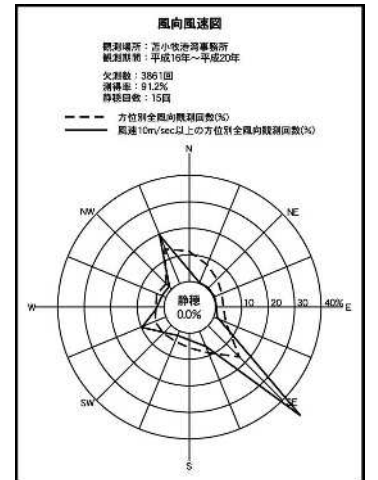
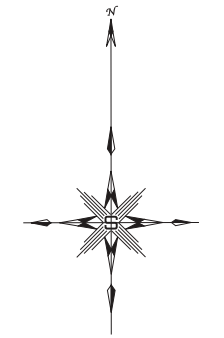


苫小牧港港湾計画図

1 : 15,000

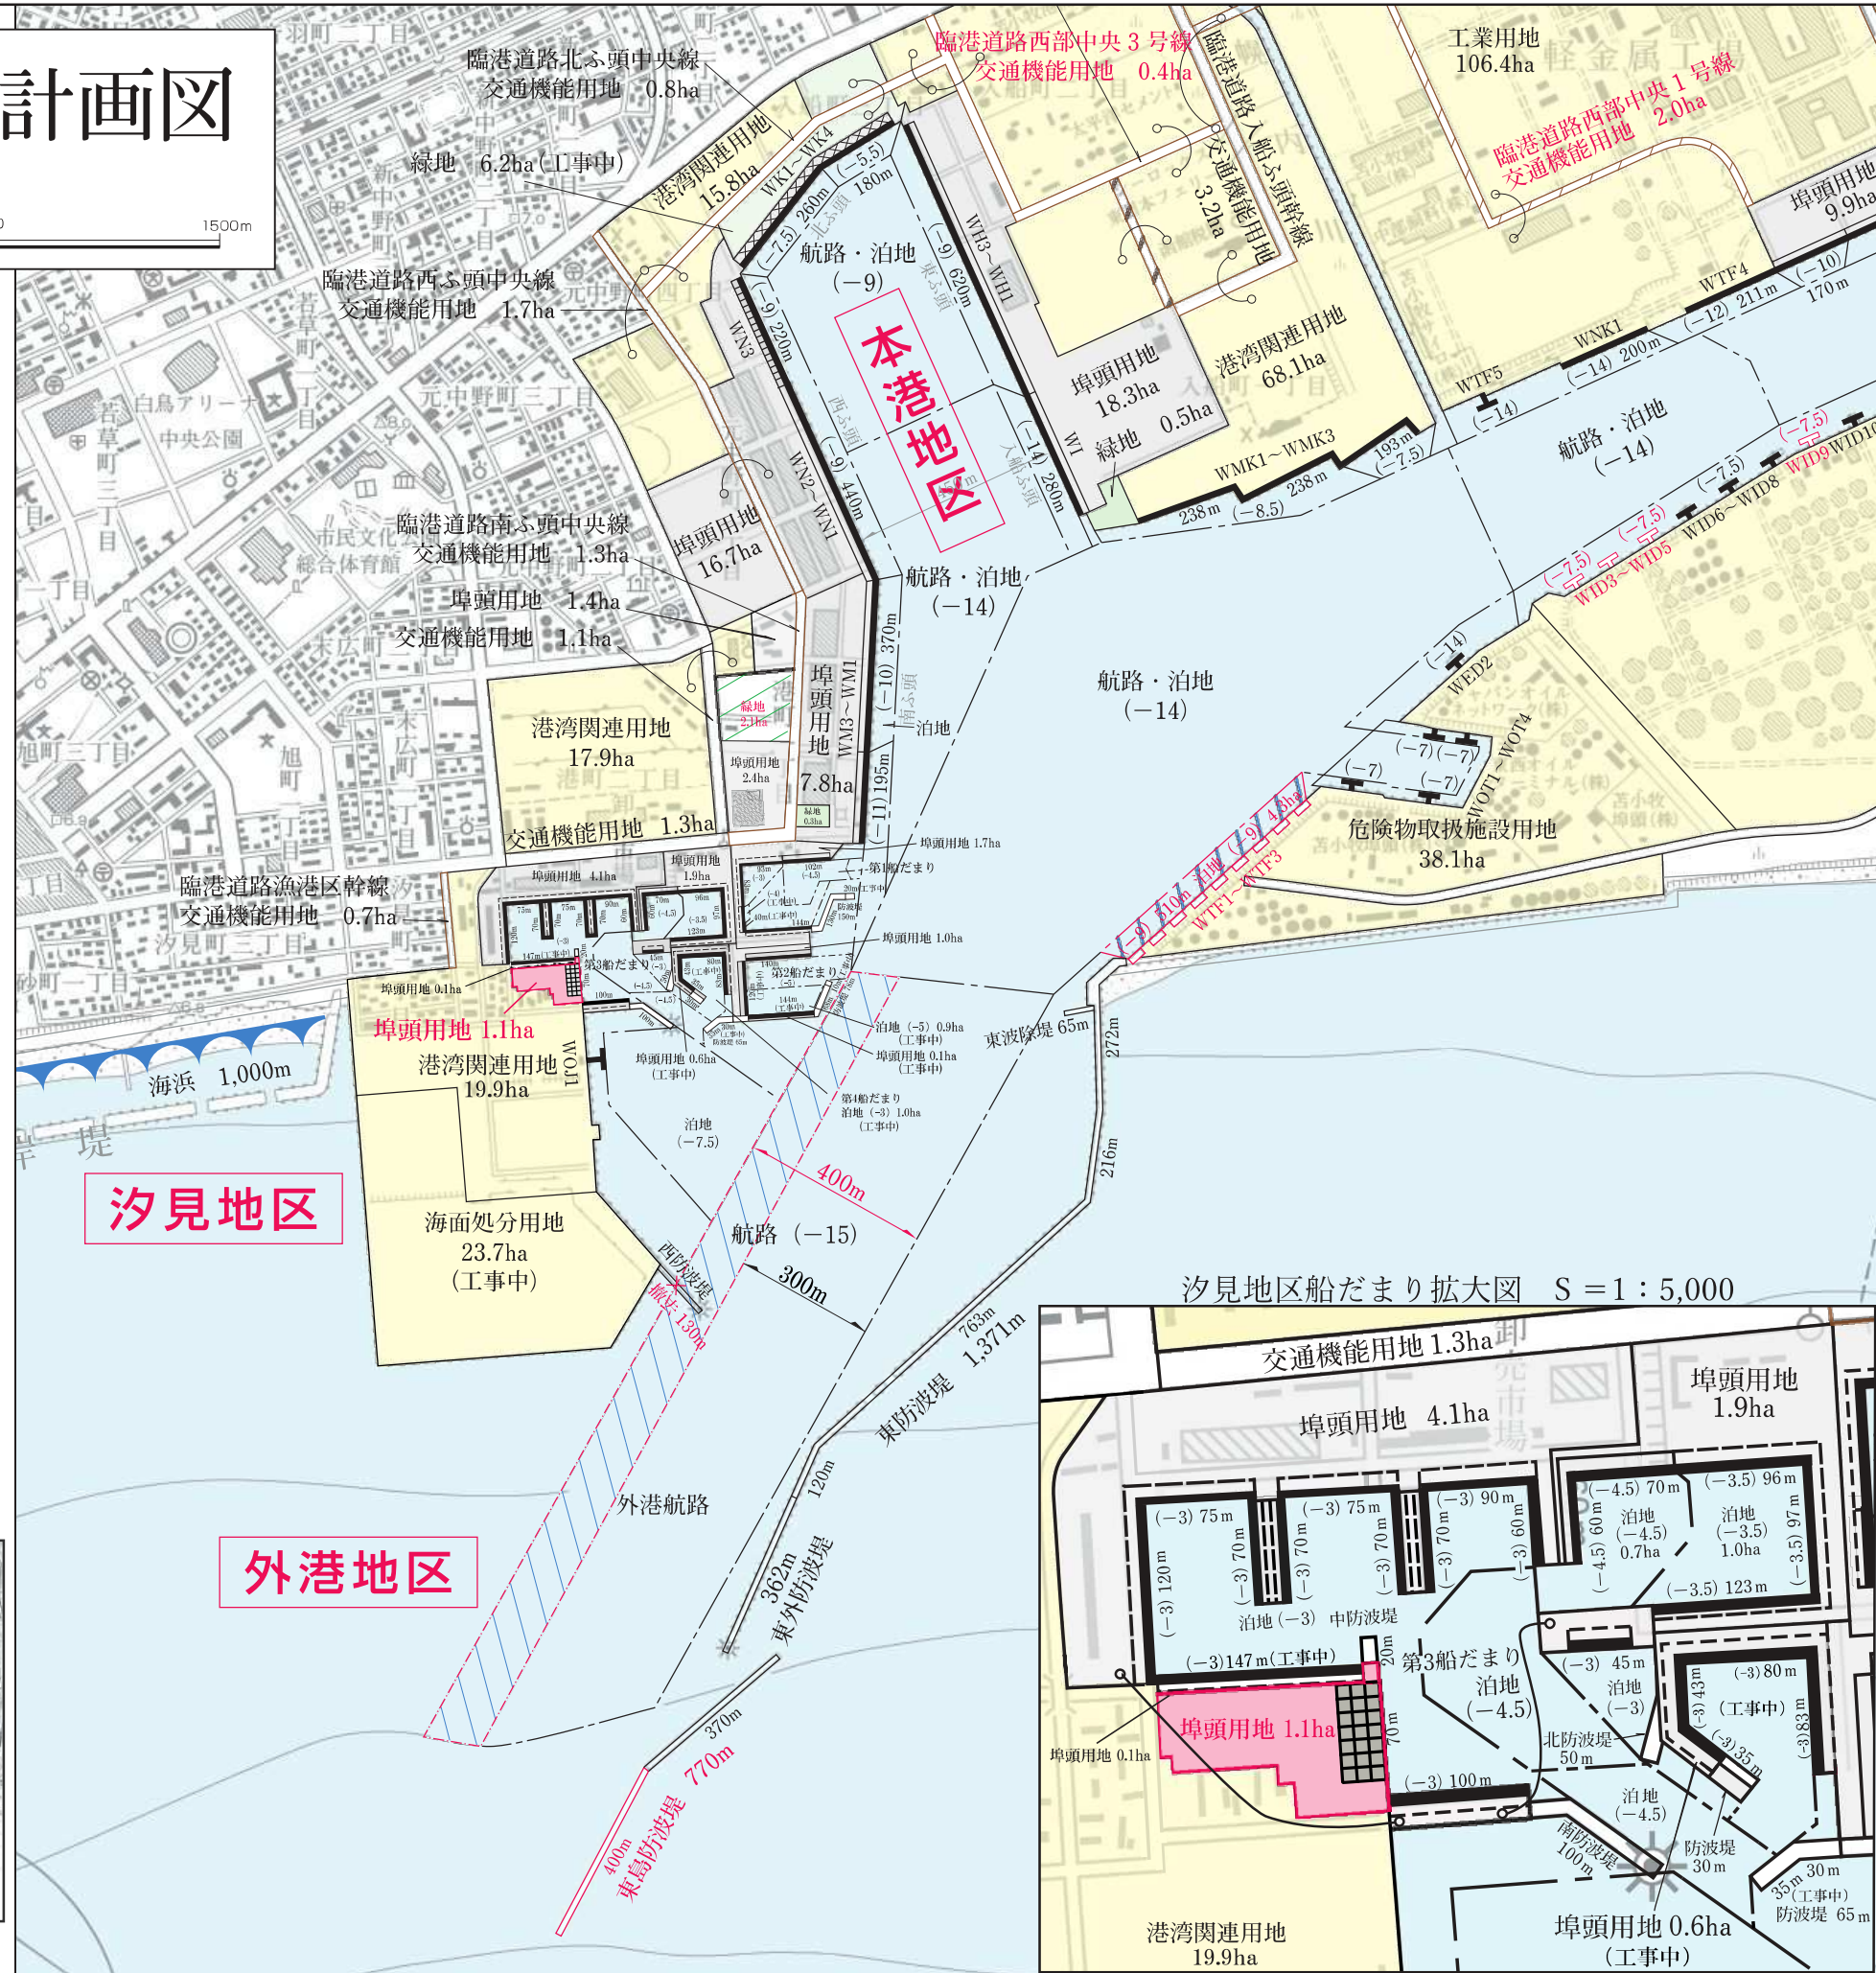

凡 例	
	航路・泊地 (既定計画)
	防波堤 (既定計画)
	公共岸壁 (既定計画)
	公共耐震強化岸壁 (既定計画)
	物資補給岸壁 (既定計画)
	公共物揚場 (既定計画)
	公共船揚場 (既定計画)
	専用岸壁 (既定計画)
	ドルフィン (既定計画)
	埠頭用地 (今回計画)
	緑地 (既定計画)
	臨港道路 (既定計画)
	その他の道路 (既定計画)
	その他の用地 (既定計画)
	海設浜 (既定計画)
	施設撤去 (既定計画)