


白老港港湾計画基本構想図

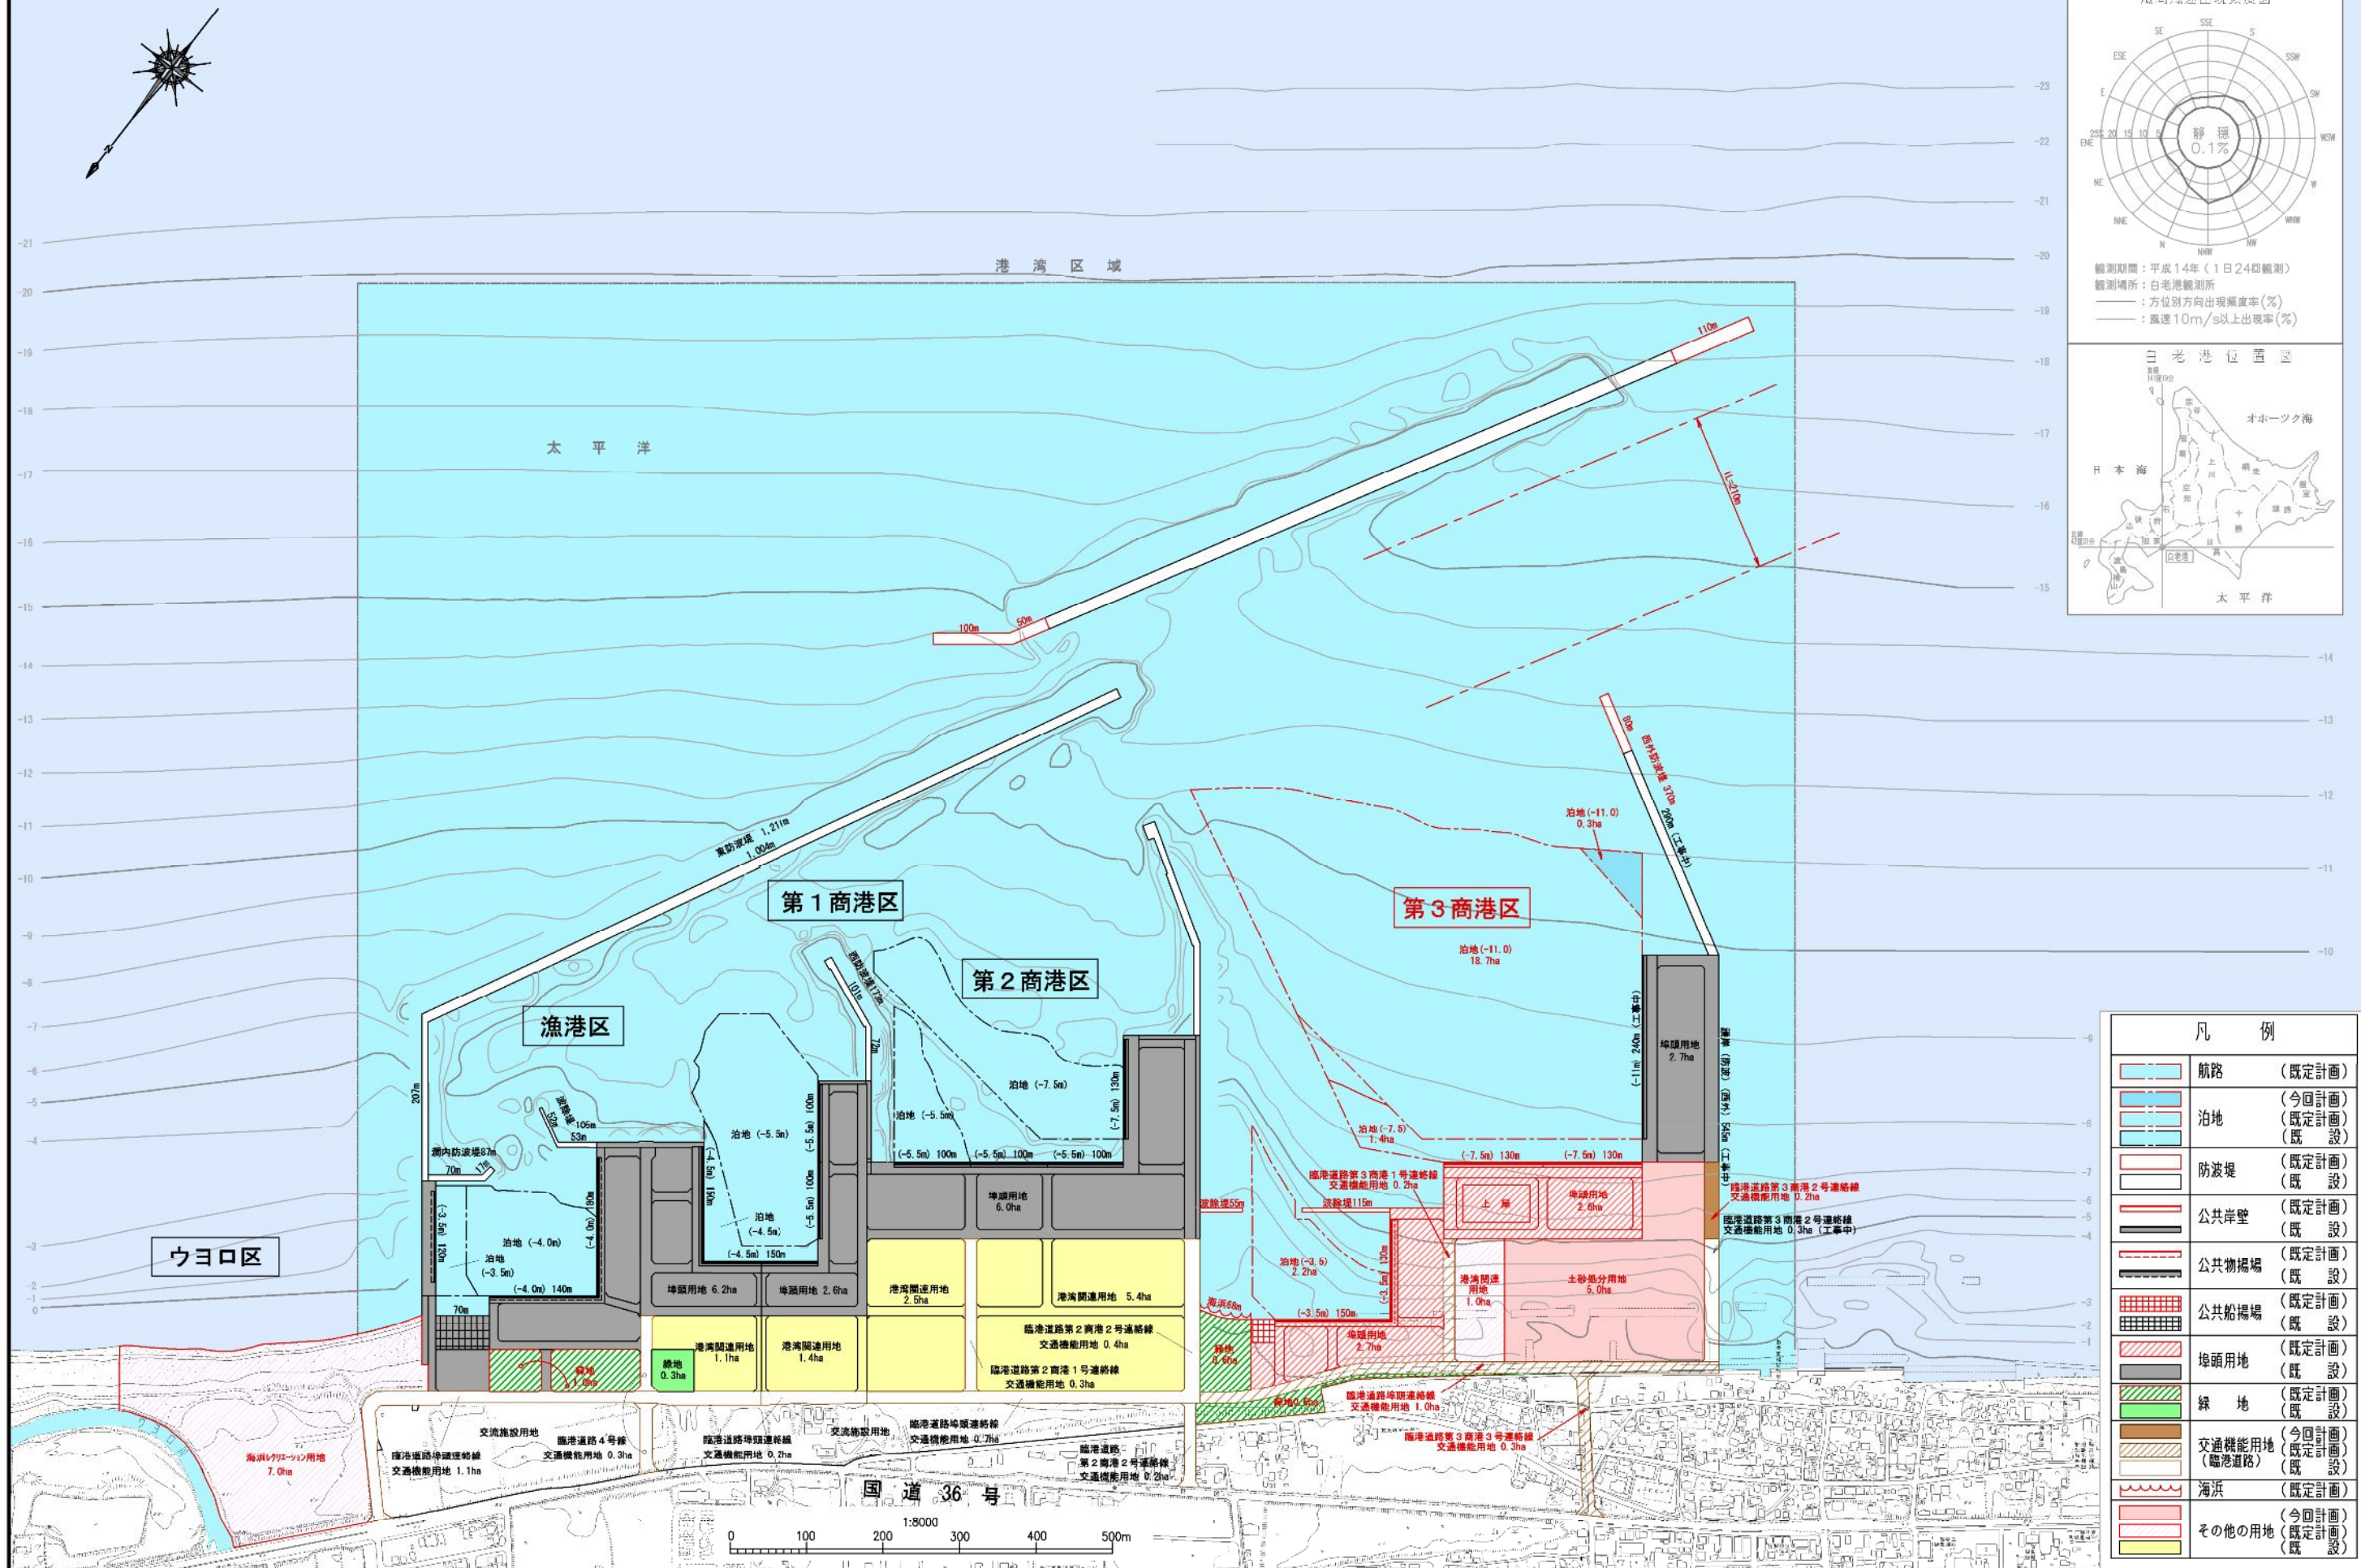

凡 例	
	航路 (既定計画)
	泊地 (今回計画)
	泊地 (既定計画)
	防波堤 (既定計画)
	防波堤 (既 設)
	公共岸壁 (既定計画)
	公共岸壁 (既 設)
	公共揚場 (既定計画)
	公共揚場 (既 設)
	公共船揚場 (既定計画)
	公共船揚場 (既 設)
	埠頭用地 (既定計画)
	埠頭用地 (既 設)
	緑 地 (既定計画)
	緑 地 (既 設)
	交通機能用地 (今回計画)
	交通機能用地 (既定計画)
	交通機能用地 (既 設)
	海浜 (既定計画)
	その他の用地 (今回計画)
	その他の用地 (既定計画)
	その他の用地 (既 設)