
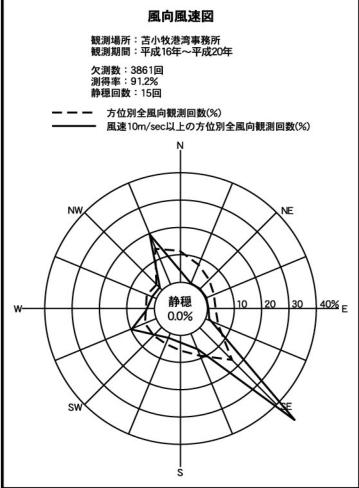


苫小牧港港湾計画図

1 : 10,000

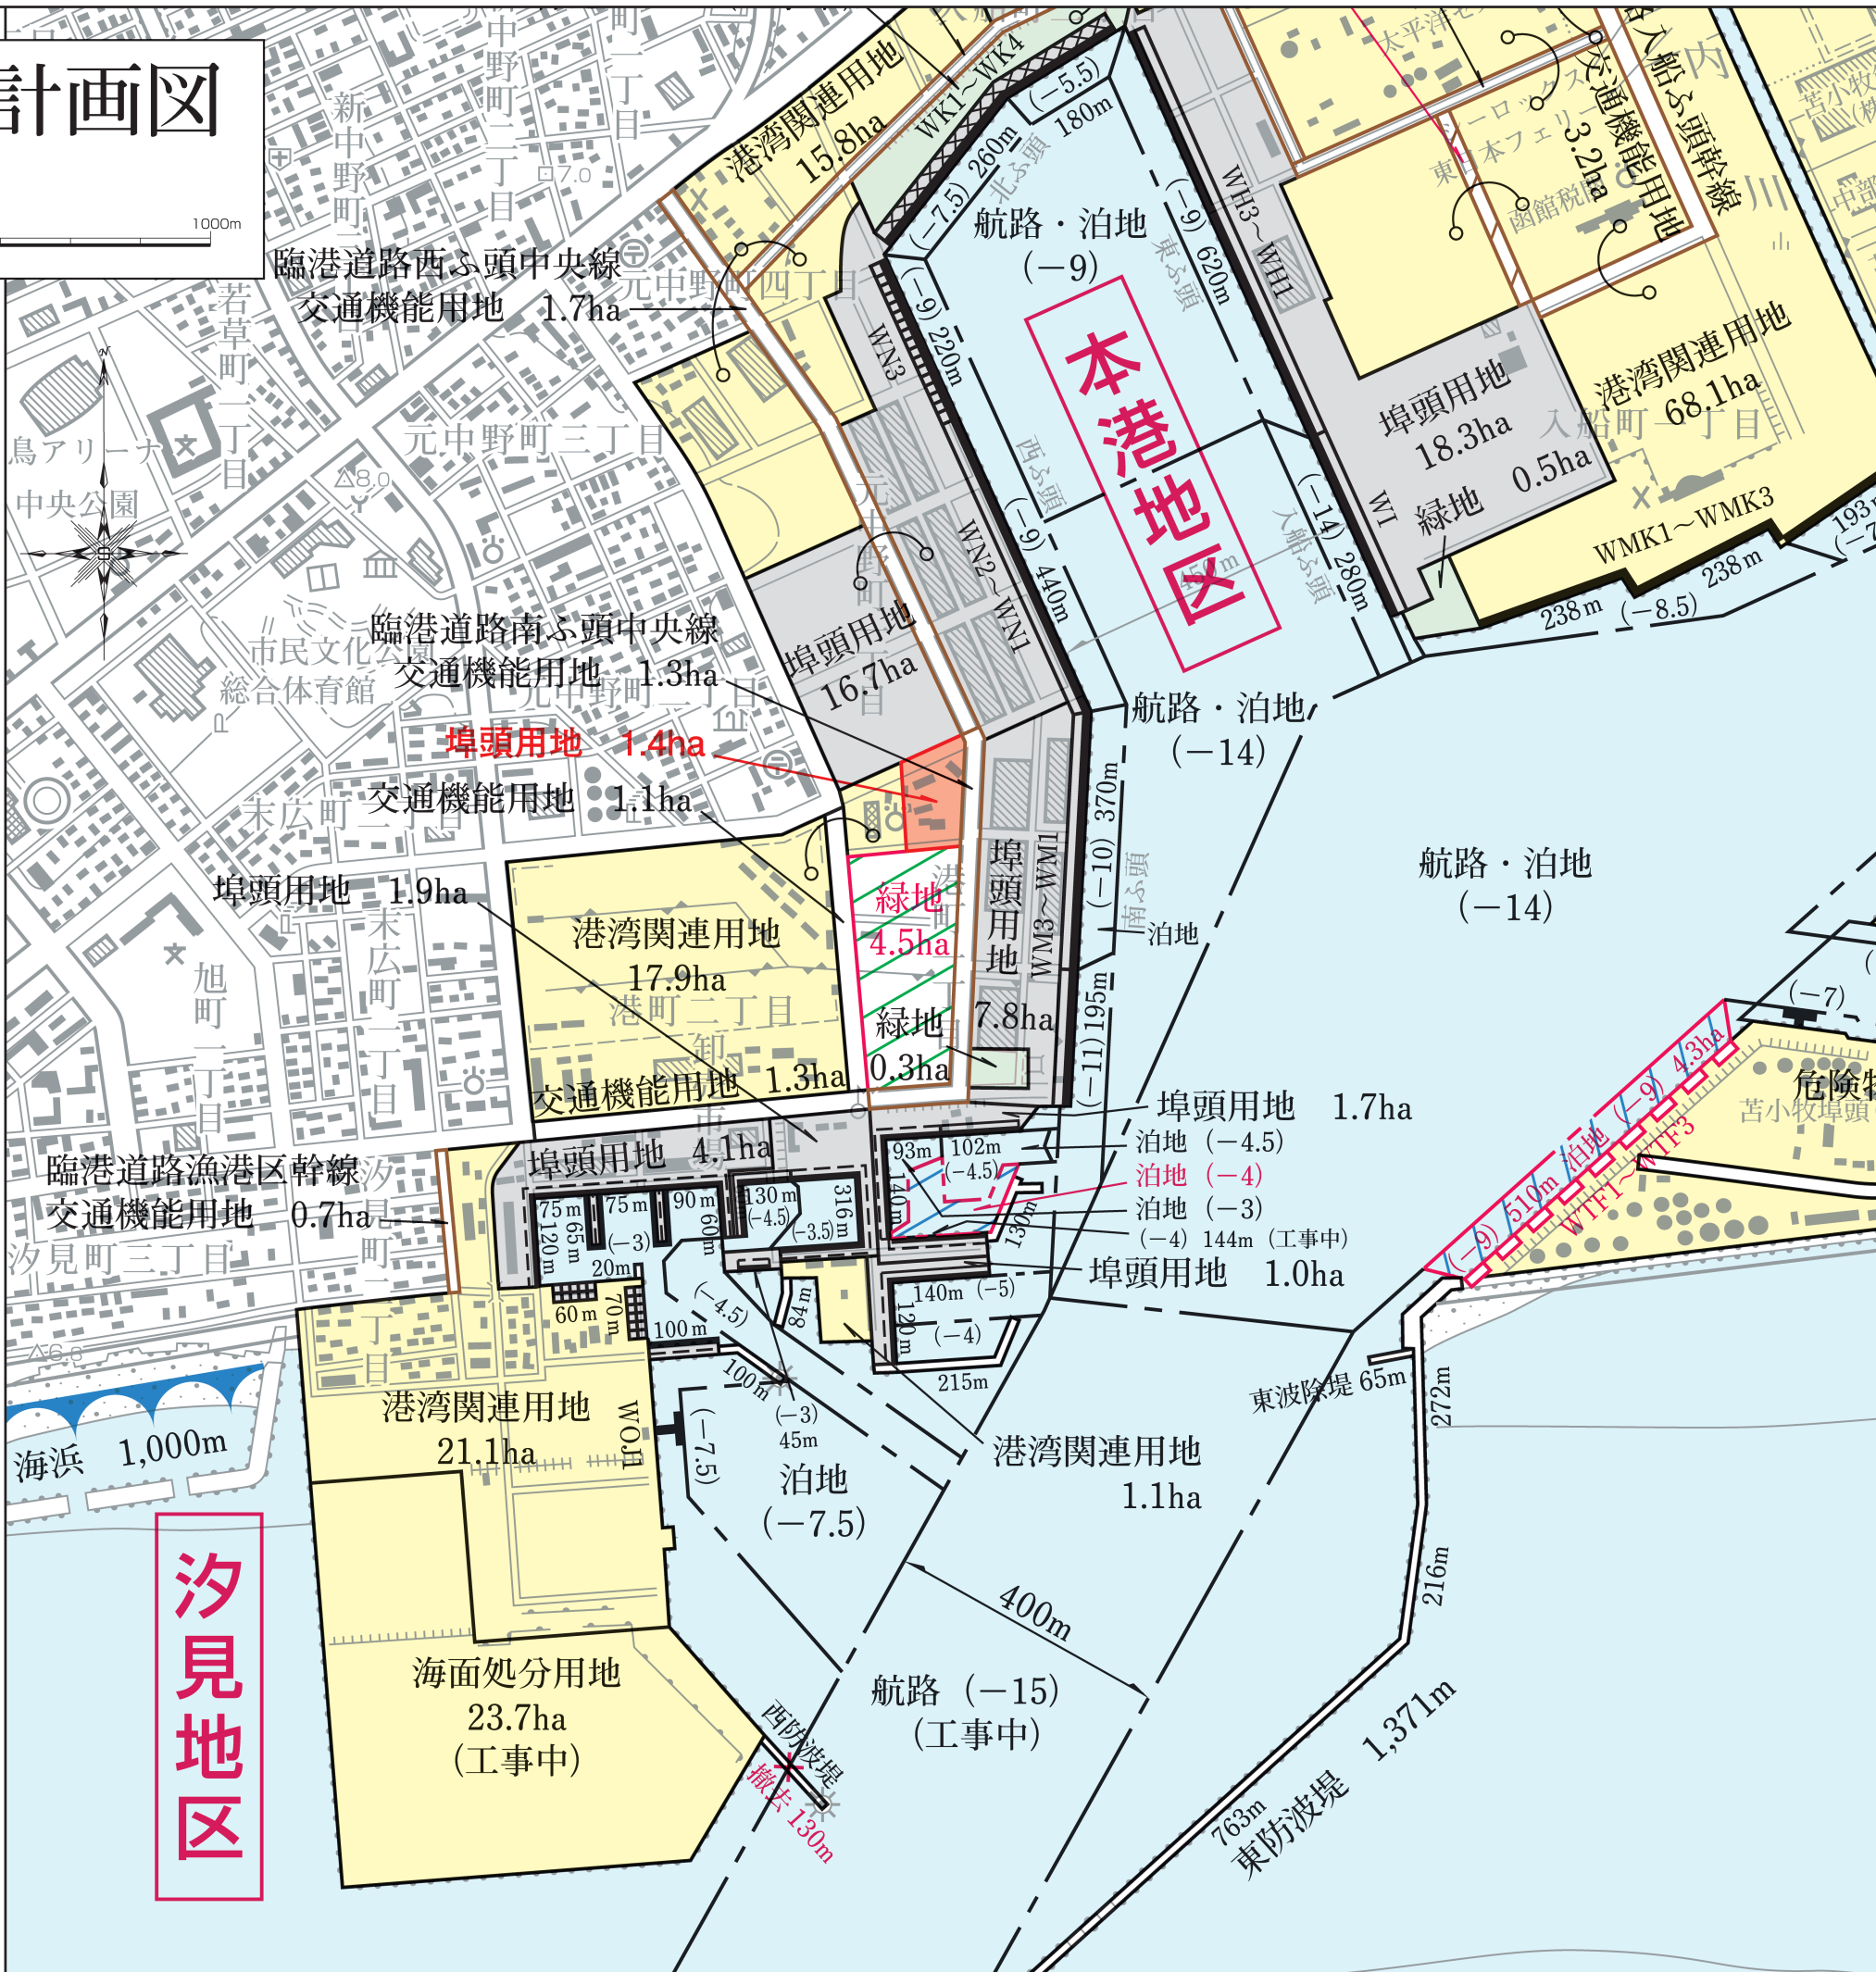

凡 例	
	航 路 ・ 泊 地 (既定計画)
	防 波 堤 (既定計画)
	公 共 岸 壁 (既定計画)
	公 共 耐 震 強 化 岸 壁 (既定計画)
	物 資 補 給 岸 壁 (既定計画)
	公 共 物 揚 場 (既定計画)
	公 共 船 揚 場 (既定計画)
	専 用 岸 壁 (既定計画)
	ド ル フ ィ ン (既定計画)
	埠 頭 用 地 (今回計画)
	緑 地 (既定計画)
	臨 港 道 路 (既定計画)
	そ の 他 道 路 (既定計画)
	そ の 他 の 用 地 (既定計画)
	海 浜 (既定計画)
	施 設 撤 去 (既定計画)
	海 岸 保 全 ラ イ ン (参考)