

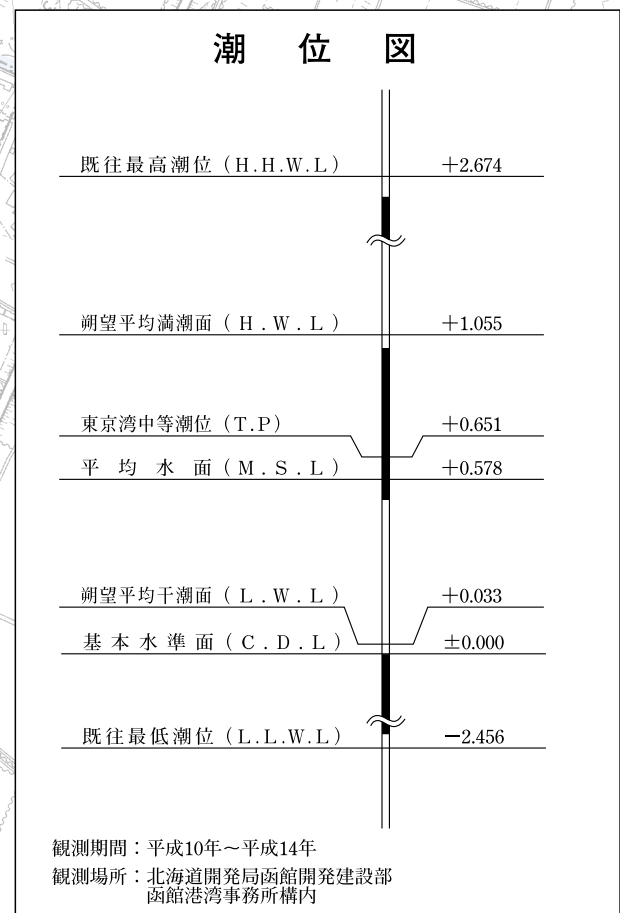
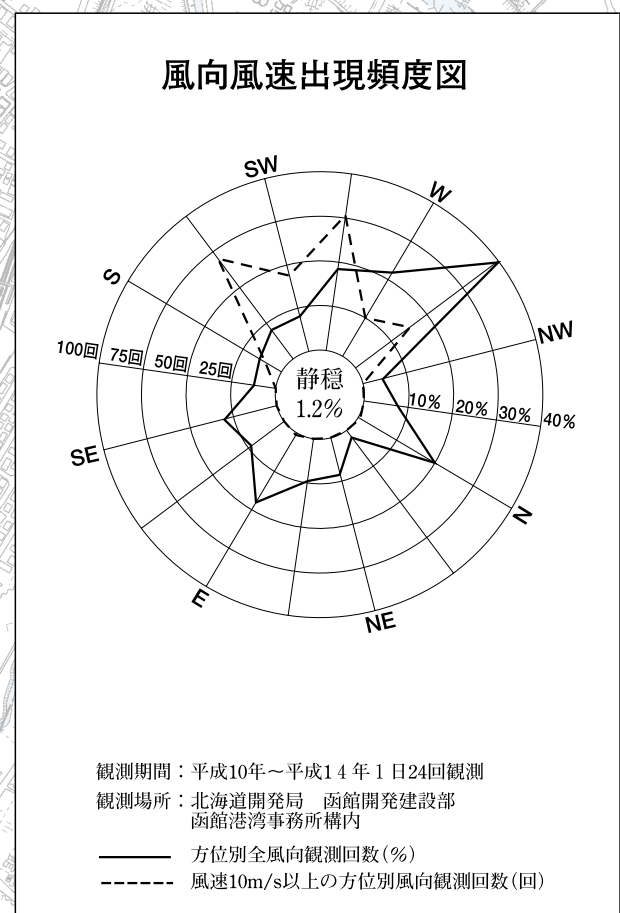


函館港港湾計画図

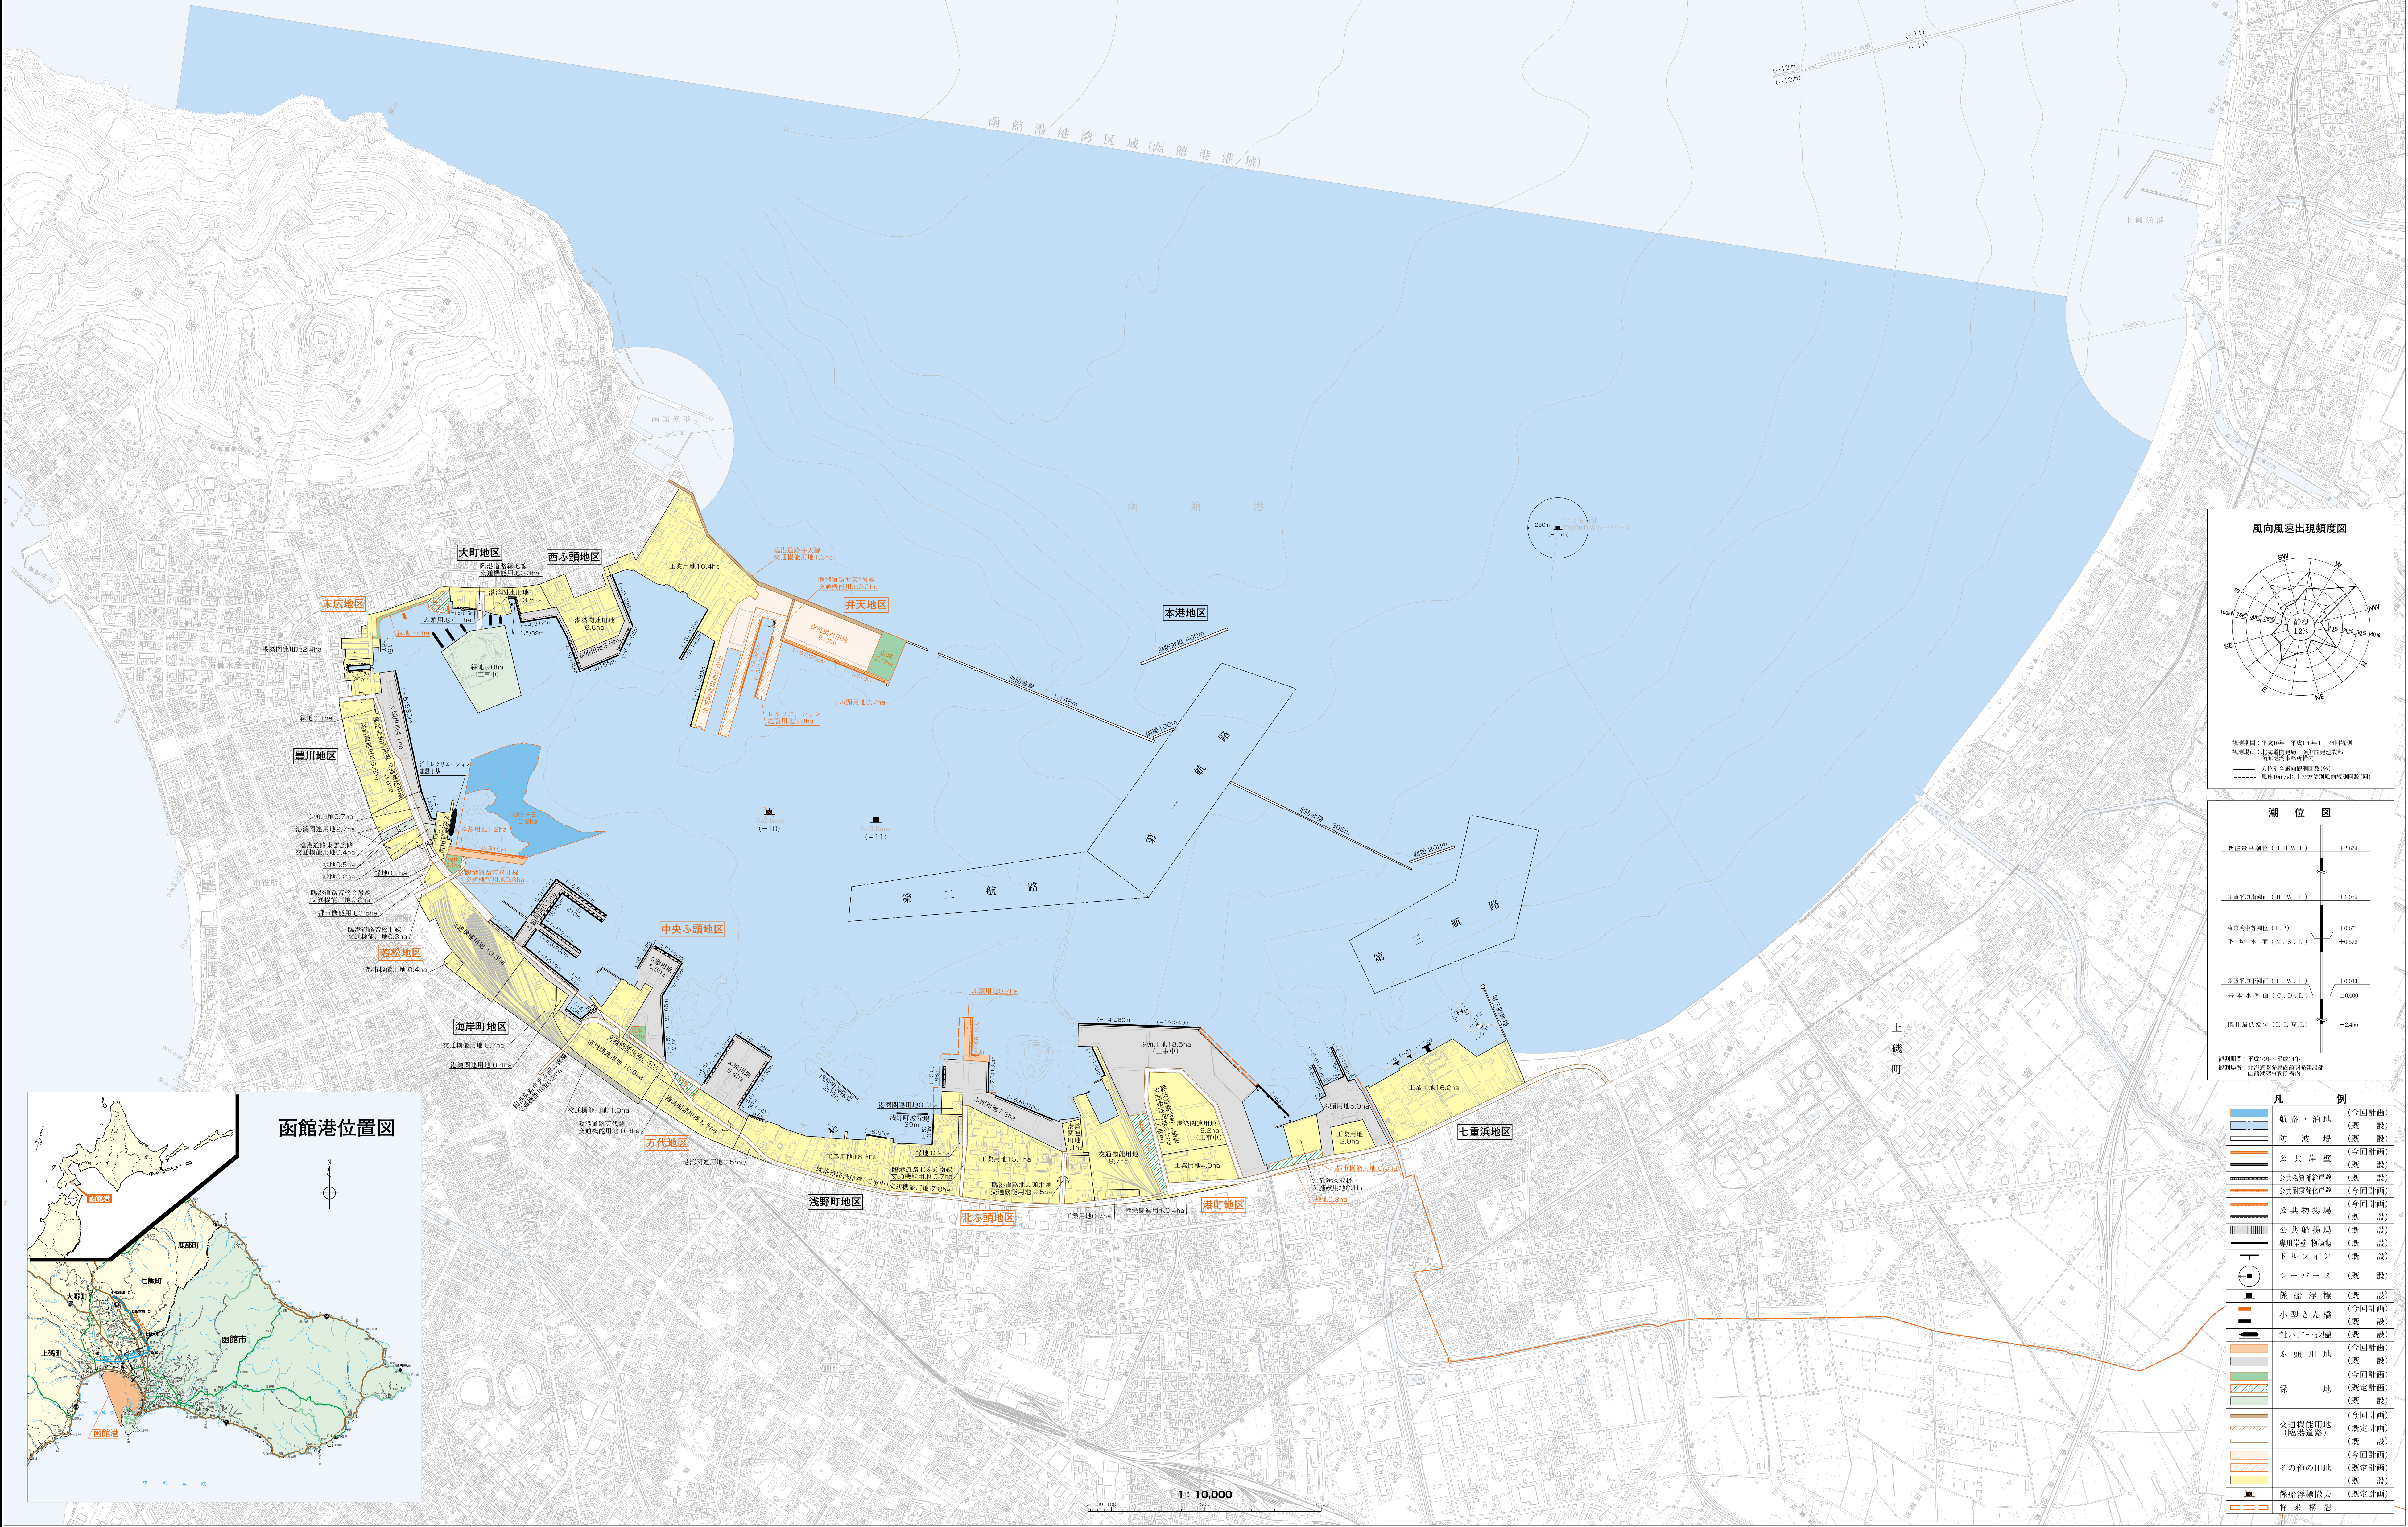

凡 例	
	航路・泊地 (既設)
	防波堤 (既設)
	公共岸壁 (既設)
	公共物資補給岸壁 (既設)
	公共物資倉庫岸壁 (既設)
	公共物資揚子 (既設)
	専用岸壁・物揚場 (既設)
	ドルフィン (既設)
	シーバース (既設)
	係船浮標 (既設)
	小型さん橋 (既設)
	非レリージョン船 (既設)
	ふ頭用地 (既設)
	緑地 (既設)
	交通機用地 (既設)
	その他の用地 (既設)
	係船浮標撤去 (既設)
	将来構想

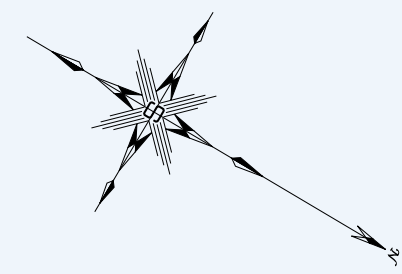