# 釧路港港湾計画図

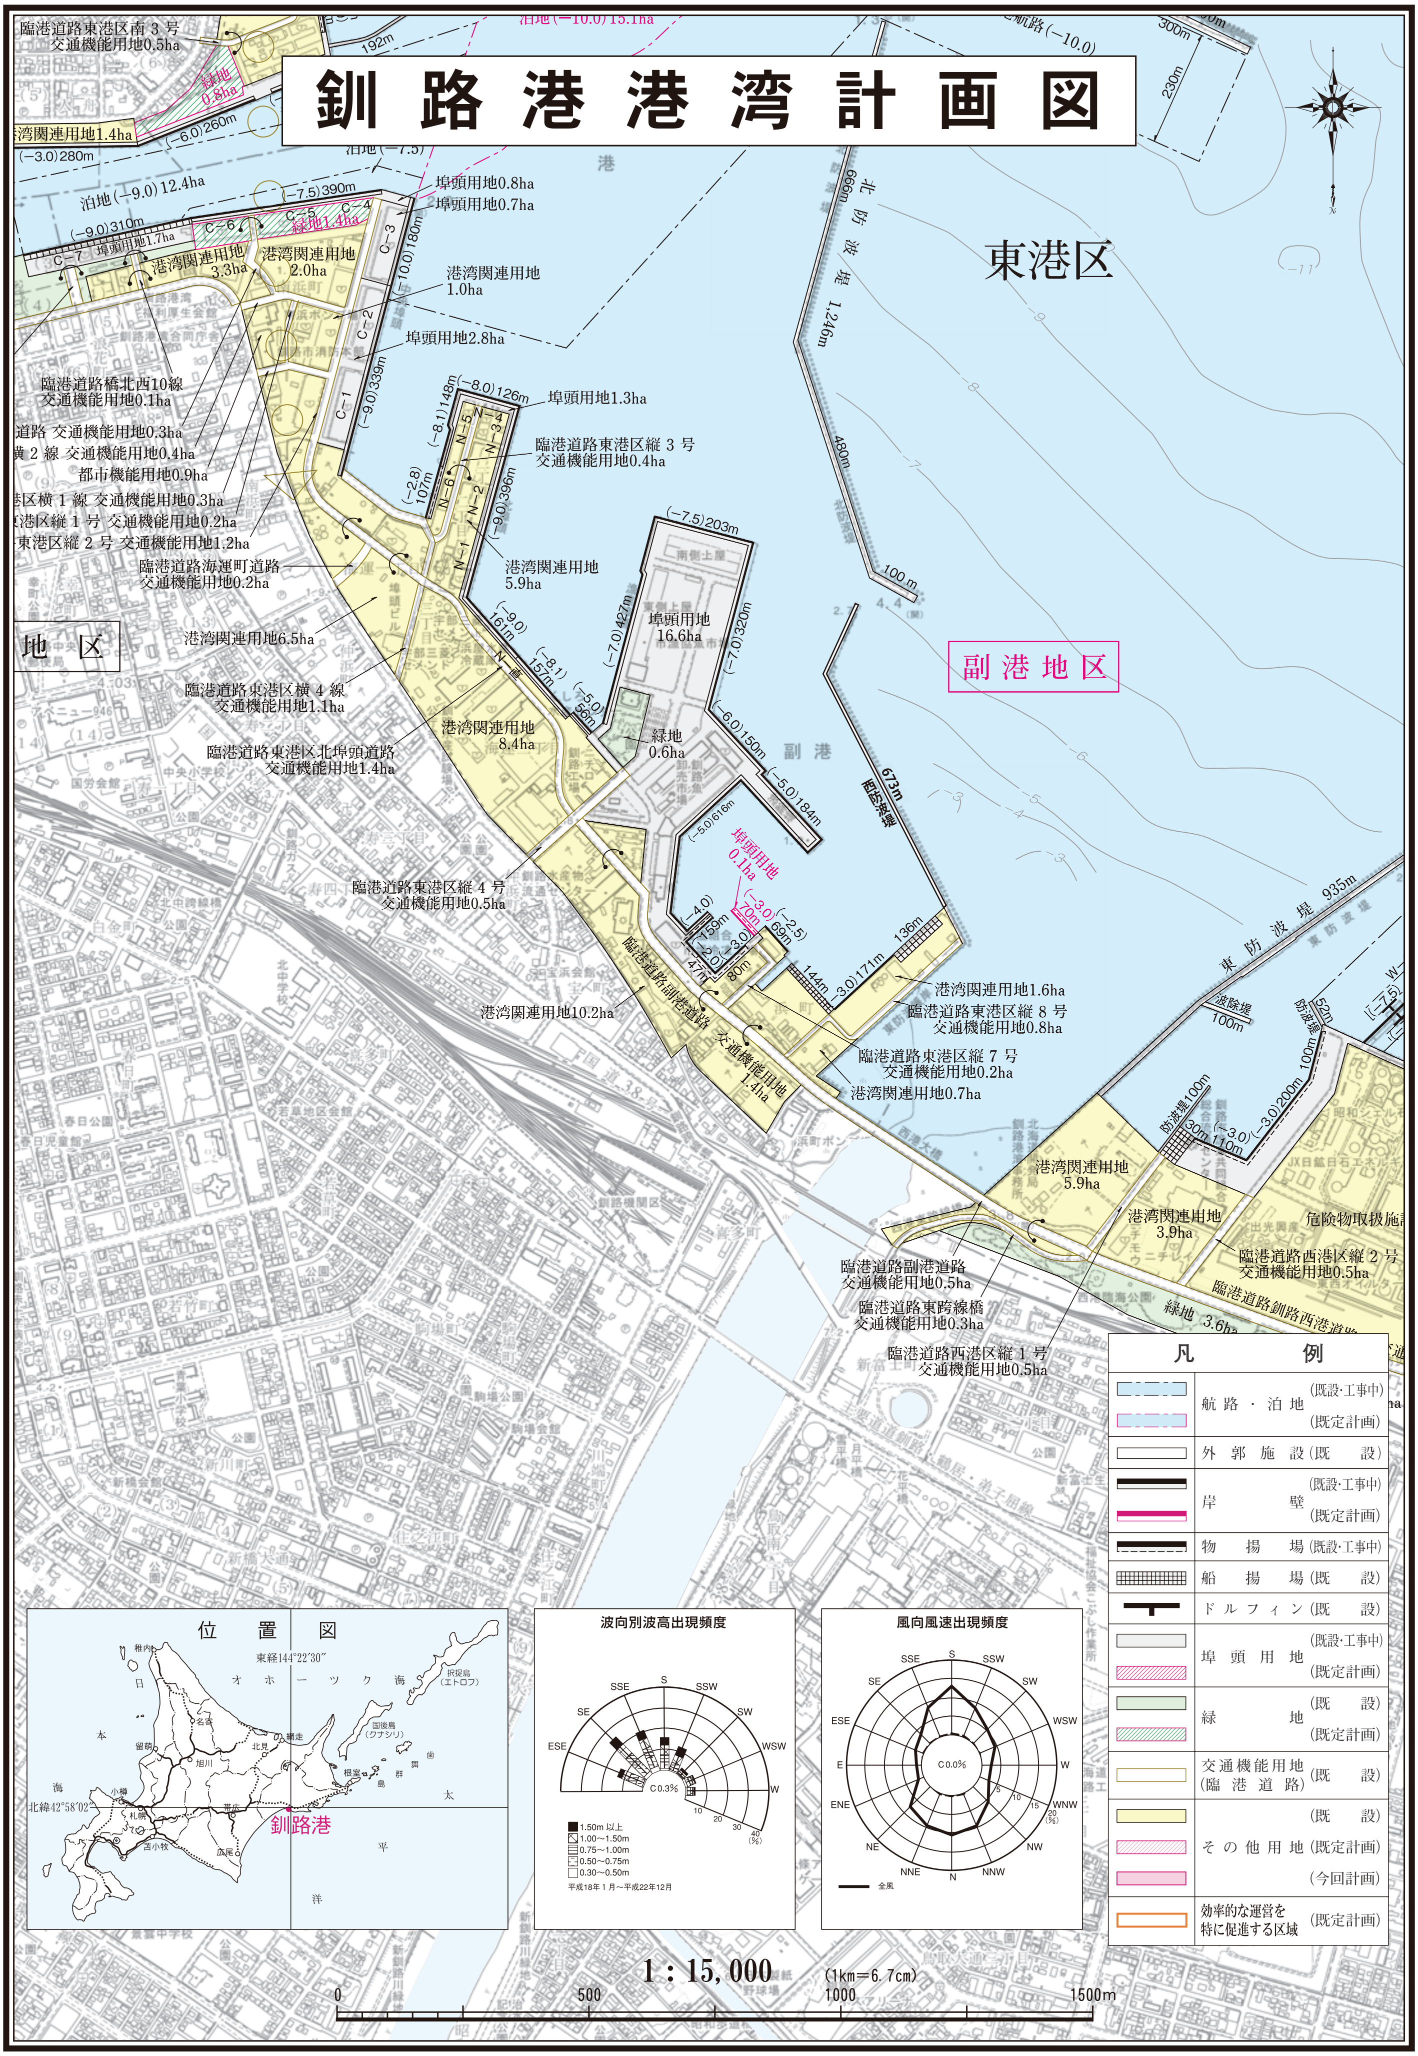
臨港道路東港区南 3 号
交通機能用地0.5ha
緑地 0.8ha
湾関連用地1.4ha
(−6.0)260m
(−3.0)280m
192m
泊地(−10.0)15.1ha
泊地(−7.5)
航路(−10.0)
300m
230m
港
泊地(−9.0)12.4ha
(−7.5)390m
(−9.0)310m
埠頭用地1.7ha
C−7
C−6
C−5
C−4
C−3
C−2
C−1
緑地1.4ha
港湾関連用地 3.3ha
港湾関連用地 2.0ha
埠頭用地0.8ha
埠頭用地0.7ha
(−10.0)180m
港湾関連用地 1.0ha
埠頭用地2.8ha
(−9.0)339m
臨港道路橋北西10線
交通機能用地0.1ha
道路 交通機能用地0.3ha
横 2 線 交通機能用地0.4ha
都市機能用地0.9ha
港区横 1 線 交通機能用地0.3ha
東港区縦 1 号 交通機能用地0.2ha
東港区縦 2 号 交通機能用地1.2ha
臨港道路海運町道路
交通機能用地0.2ha
地 区
148m
(−8.0)126m
埠頭用地1.3ha
(−8.1)
(−2.8) 107m
N−1
N−2
N−3
N−4
N−5
N−6
(−9.0)396m
臨港道路東港区縦 3 号
交通機能用地0.4ha
港湾関連用地 5.9ha
港湾関連用地6.5ha
(−9.0) 161m
(−8.1) 157m
(−5.0) 56m
N−直
臨港道路東港区横 4 線
交通機能用地1.1ha
港湾関連用地 8.4ha
臨港道路東港区北埠頭道路
交通機能用地1.4ha
(−7.5)203m
(−7.0)427m
(−7.0)320m
埠頭用地 16.6ha
緑地 0.6ha
(−6.0)150m
(−5.0)184m
副 港
(−5.0)616m
埠頭用地 0.1ha
(−4.0)
159m
(−3.0) 70m
(−2.5) 69m
(−2.0) 47m
(−3.0) 80m
臨港道路東港区縦 4 号
交通機能用地0.5ha
臨港道路副港道路
交通機能用地 1.4ha
港湾関連用地10.2ha
144m
(−3.0)171m
136m
港湾関連用地1.6ha
臨港道路東港区縦 8 号
交通機能用地0.8ha
臨港道路東港区縦 7 号
交通機能用地0.2ha
港湾関連用地0.7ha
東港区
北 防 波 堤 1,246m
666m
480m
100 m
副港地区
673m 西防波堤
東 防 波 堤 935m
波除堤 100m
防波堤 52m
(−7.5)
100m
(−3.0)200m
(−3.0) 110m
30m
防波堤100m
港湾関連用地 5.9ha
港湾関連用地 3.9ha
危険物取扱施
臨港道路西港区縦 2 号
交通機能用地0.5ha
臨港道路釧路西港道路
緑地 3.6ha
臨港道路副港道路
交通機能用地0.5ha
臨港道路東跨線橋
交通機能用地0.3ha
臨港道路西港区縦 1 号
交通機能用地0.5ha
位 置 図
東経144°22′30″
北緯42°58′02″
稚内
名寄
留萌
旭川
網走
北見
小樽
札幌
帯広
苫小牧
広尾
根室
択捉島 (エトロフ)
国後島 (クナシリ)
歯舞群島
日本海
オホーツク海
太平洋
釧路港
波向別波高出現頻度
S
SSE
SSW
SE
SW
ESE
WSW
W
C 0.3%
10
20
30
40 (%)
1.50m 以上
1.00〜1.50m
0.75〜1.00m
0.50〜0.75m
0.30〜0.50m
平成18年 1 月〜平成22年12月
風向風速出現頻度
S
SSE
SSW
SE
SW
ESE
WSW
E
W
ENE
WNW
NE
NW
NNE
NNW
N
C 0.0%
5
10
15
20 (%)
全風

| 凡 | 例 | |
|---|---|---|
| ▭ | 航路・泊地 | (既設·工事中) |
| ▭ | | (既定計画) |
| ▭ | 外郭施設 | (既設) |
| ▬ | 岸壁 | (既設·工事中) |
| ▬ | | (既定計画) |
| ▬ | 物揚場 | (既設·工事中) |
| ▦ | 船揚場 | (既設) |
| ┳ | ドルフィン | (既設) |
| ▭ | 埠頭用地 | (既設·工事中) |
| ▨ | | (既定計画) |
| ▭ | 緑地 | (既設) |
| ▨ | | (既定計画) |
| ▭ | 交通機能用地<br>(臨港道路) | (既設) |
| ▭ | その他用地 | (既設) |
| ▨ | | (既定計画) |
| ▭ | | (今回計画) |
| ▭ | 効率的な運営を<br>特に促進する区域 | (既定計画) |

1 : 15,000 (1km=6.7cm)

0 500 1000 1500m