


室蘭港港湾計画図


S = 1 : 7,000

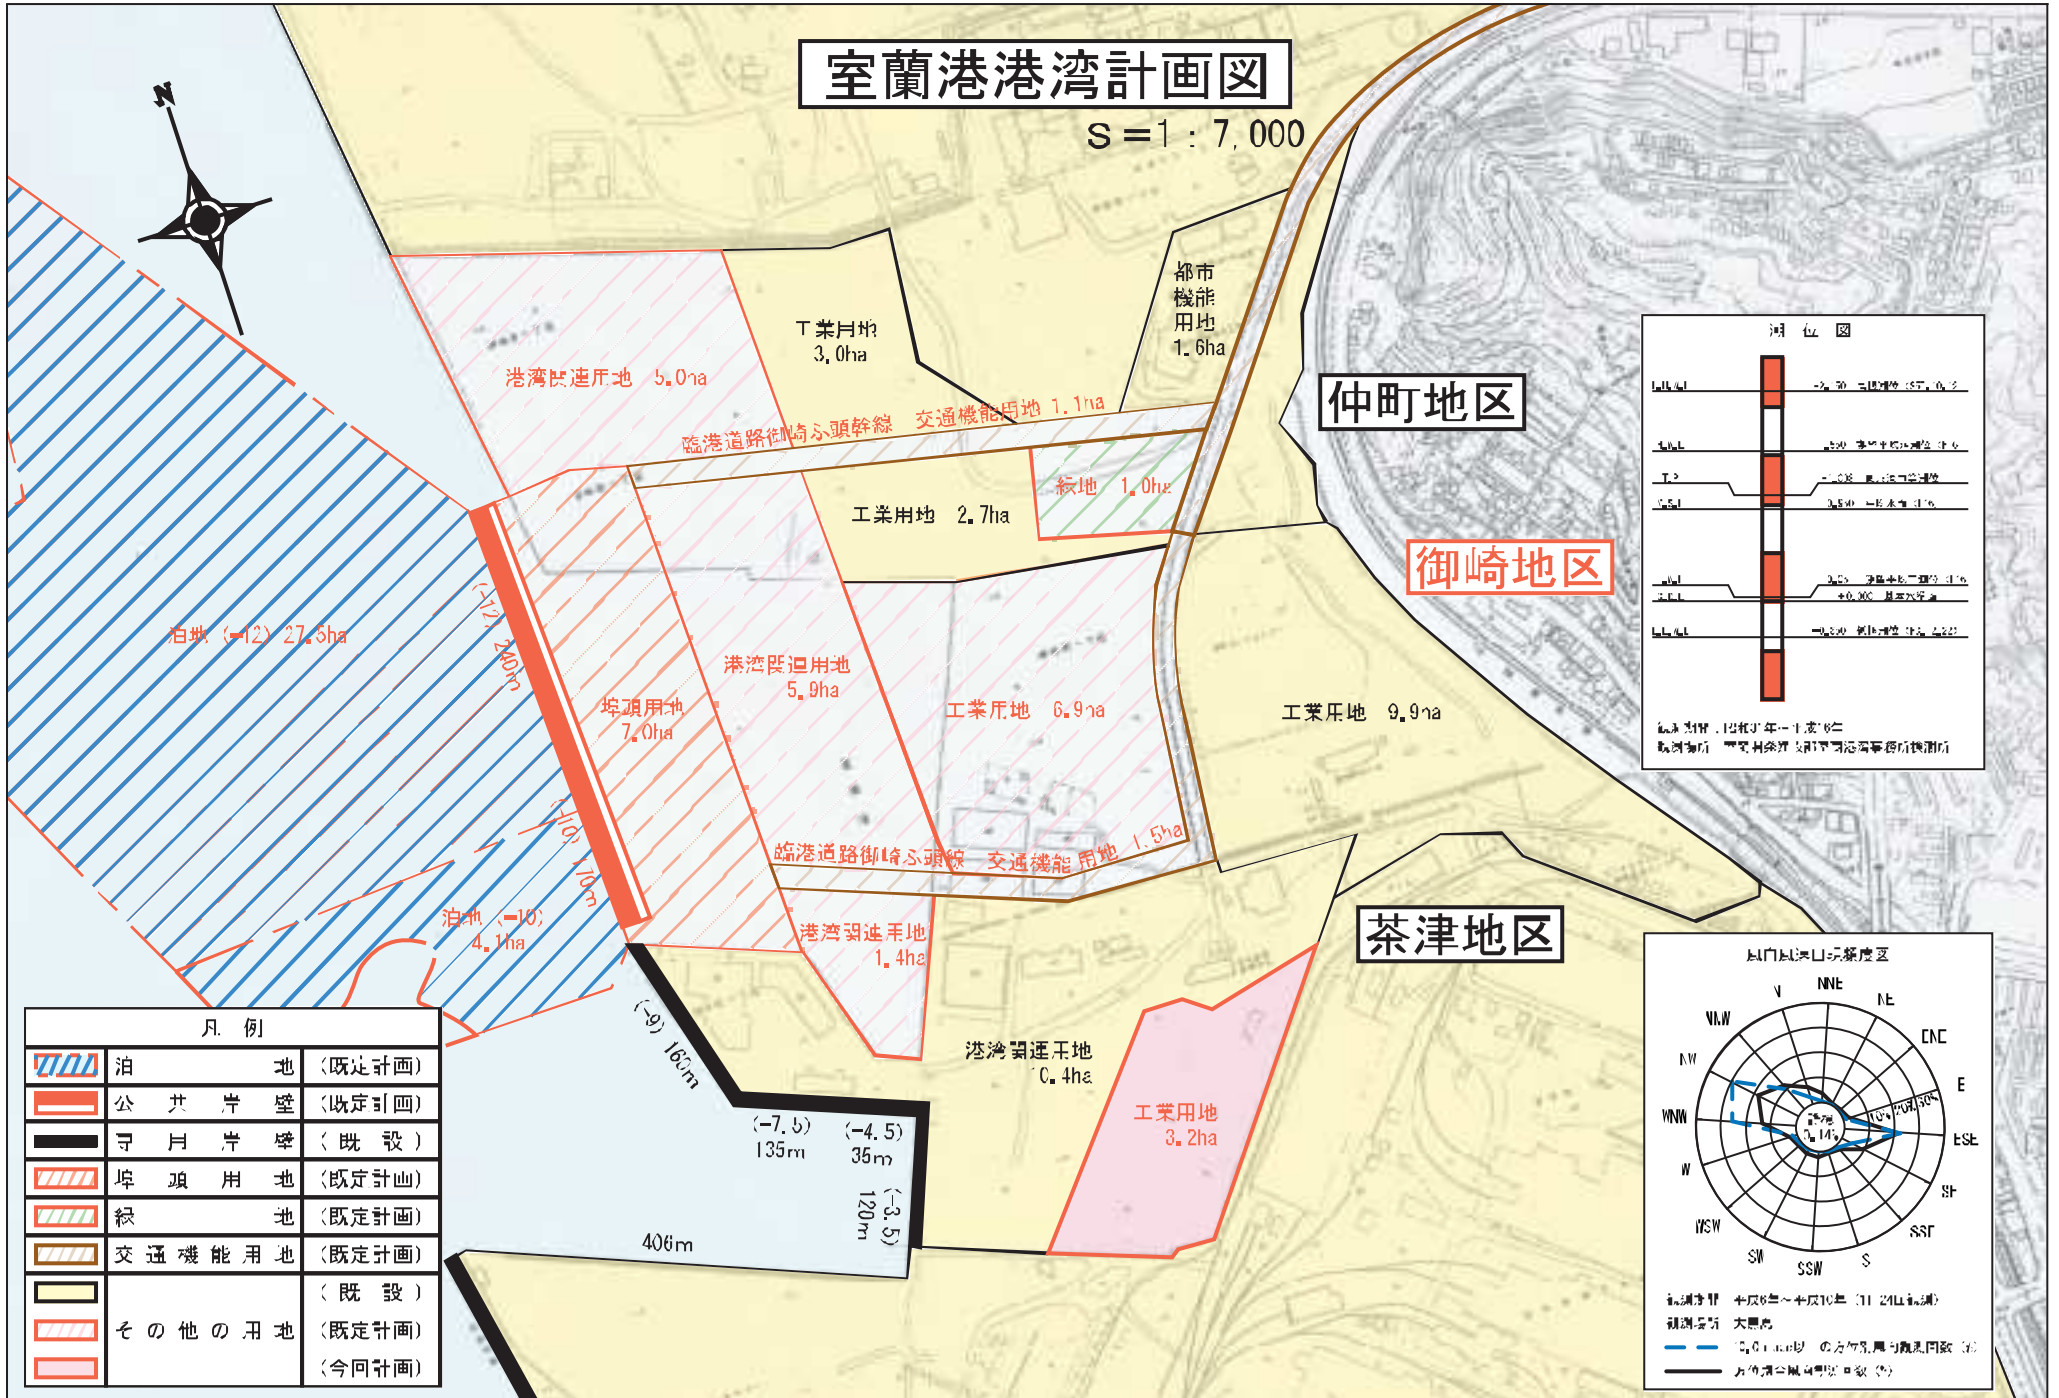

凡 例

	泊 地	(既定計画)
	公 共 岸 壁	(既定計画)
	司 月 岸 壁	(既 設)
	埠 頭 用 地	(既定計画)
	緑 地	(既定計画)
	交 通 機 能 用 地	(既定計画)
	そ の 他 の 用 地	(既 設)
	そ の 他 の 用 地	(既定計画)
	そ の 他 の 用 地	(今回計画)

河 位 図

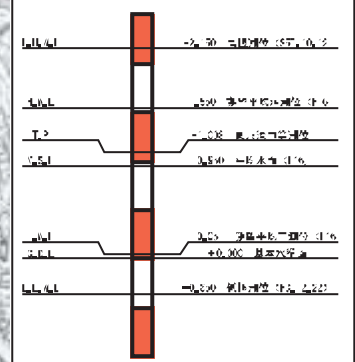

調査時期 昭和34年11月16日
調査場所 室蘭市港湾局港湾事務所測量課

風門風況口風況図

