



小樽港港湾計画図

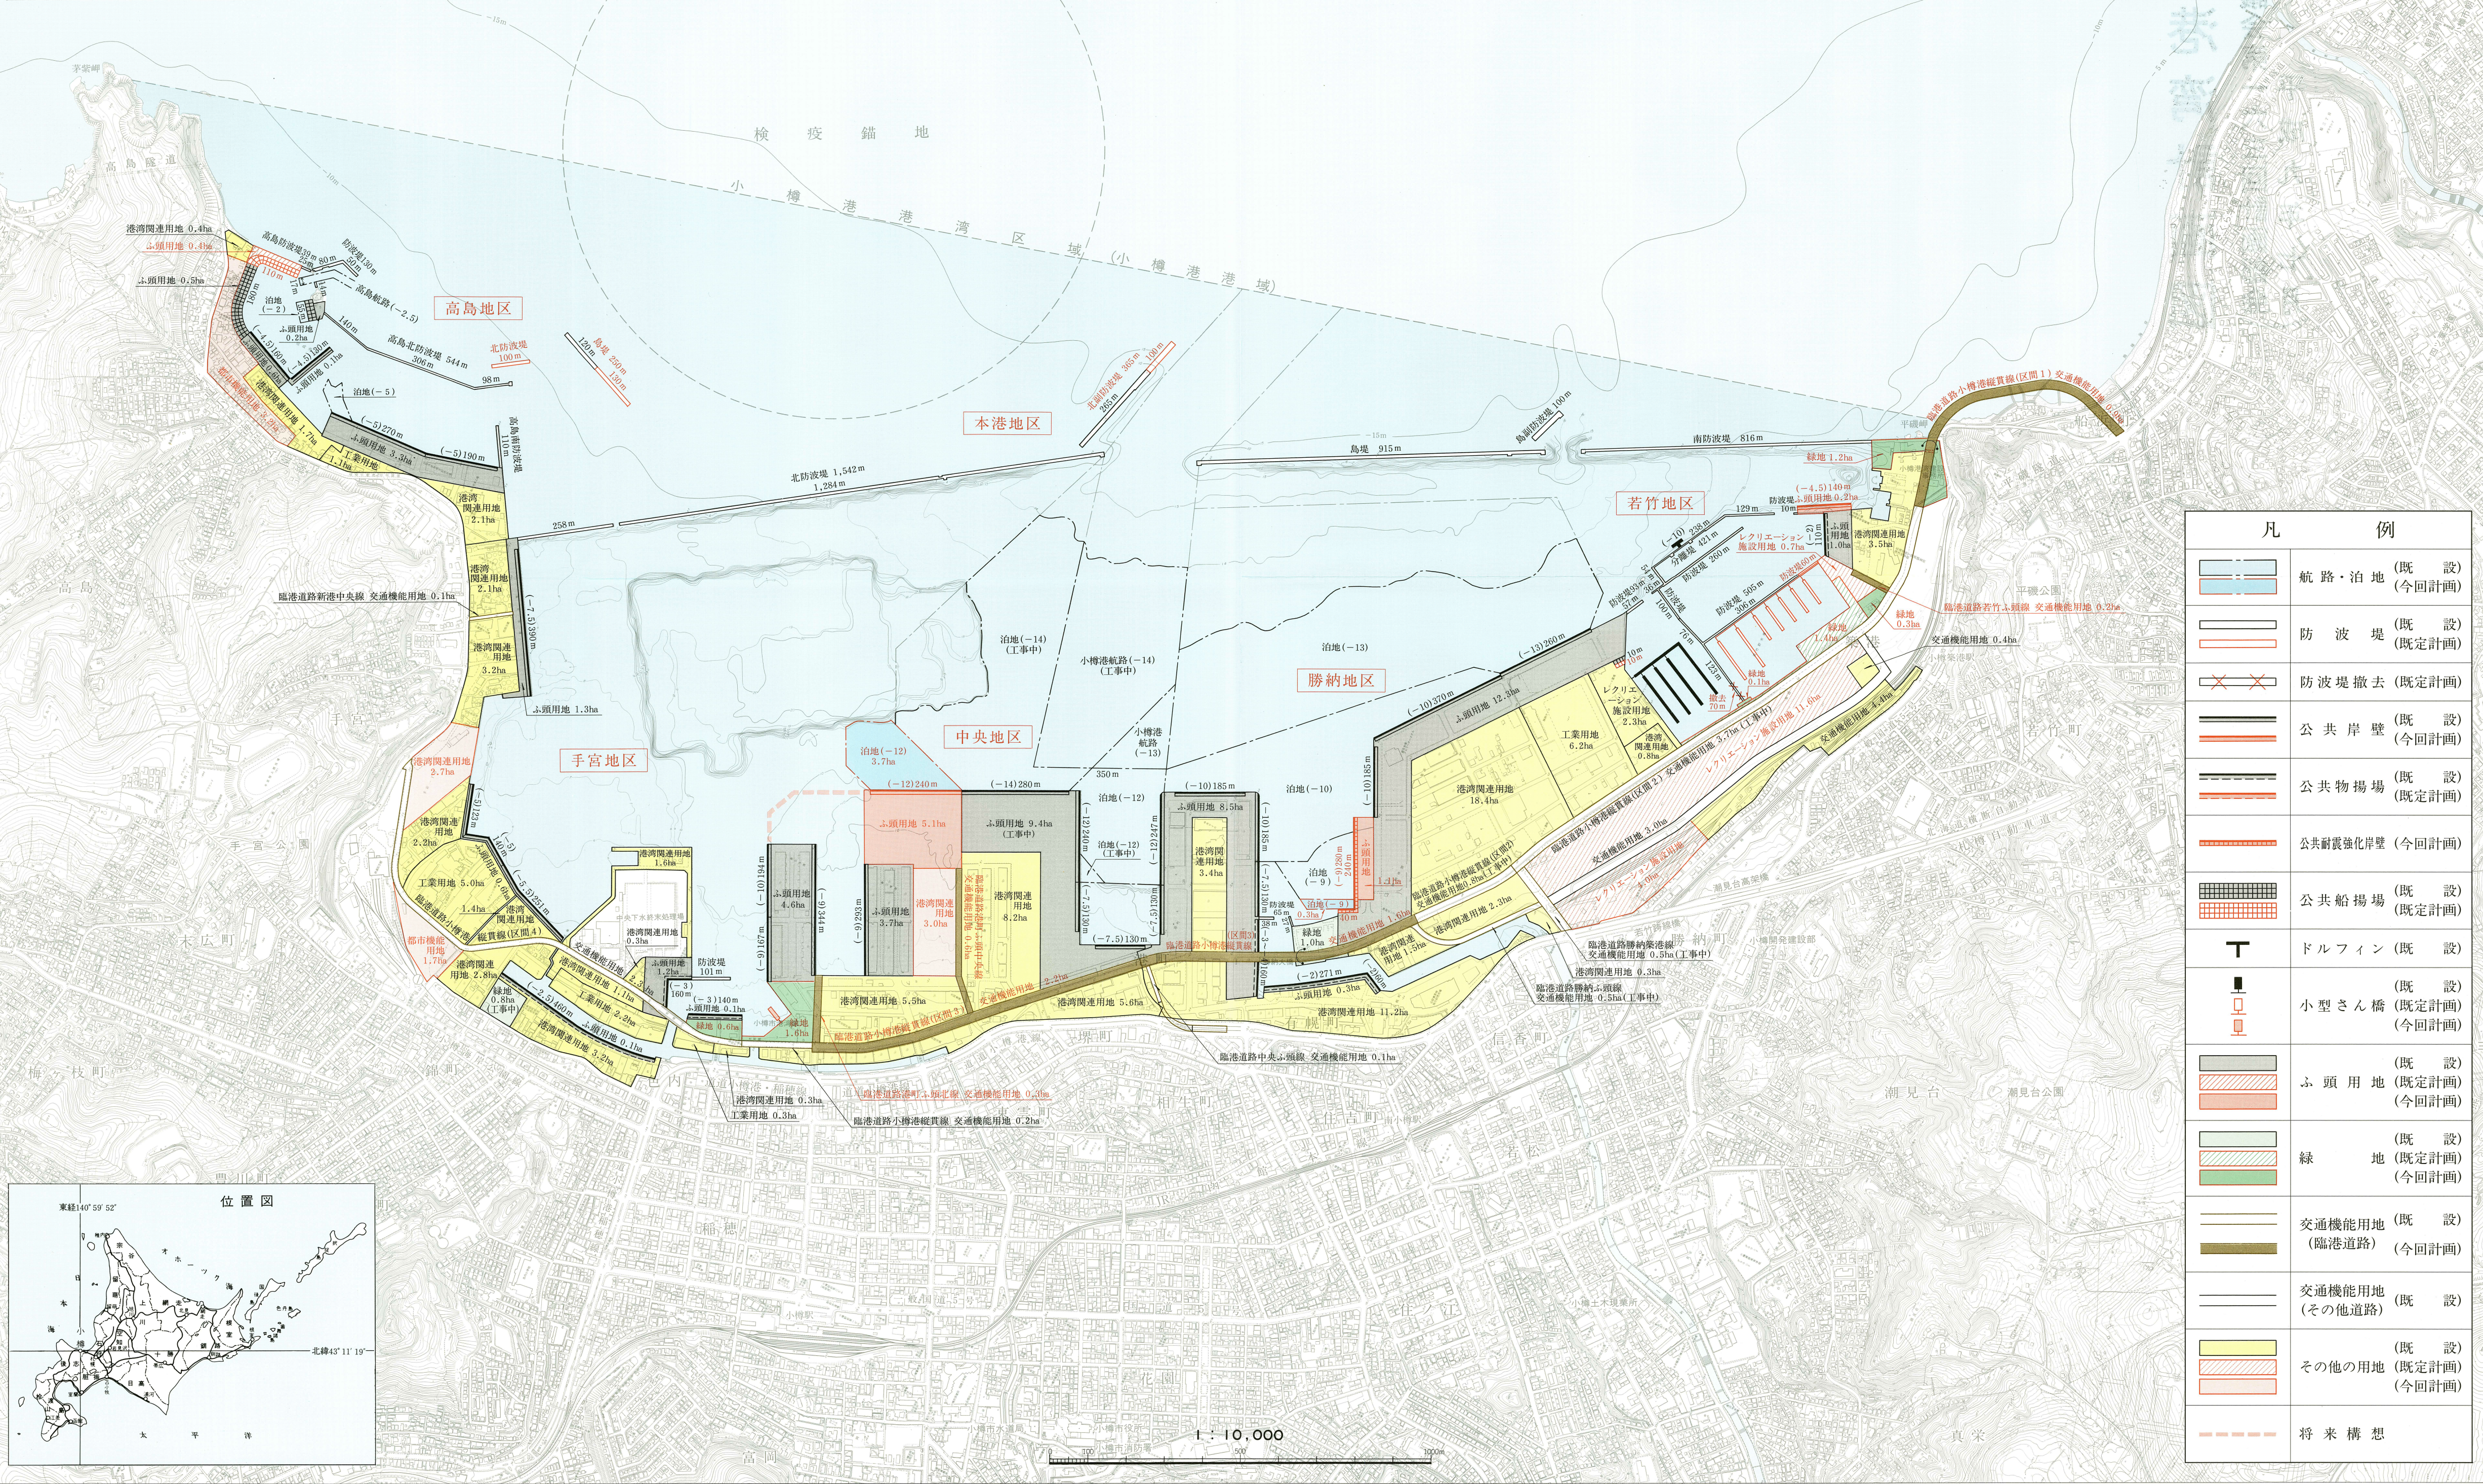

凡 例	
	航路・泊地 (既 設) (今回計画)
	防 波 堤 (既 設) (既定計画)
	防波堤撤去 (既定計画)
	公 共 岸 壁 (既 設) (今回計画)
	公 共 物 揚 場 (既 設) (既定計画)
	公共耐震強化岸壁 (今回計画)
	公 共 船 揚 場 (既 設) (既定計画)
	ドルフィン (既 設)
	小 型 さ ん 橋 (既 設) (今回計画)
	ふ 頭 用 地 (既 設) (今回計画)
	緑 地 (既 設) (今回計画)
	交通機能用地 (既 設) (臨港道路) (今回計画)
	交通機能用地 (既 設) (その他道路) (既定計画)
	(既 設)
	その他の用地 (既定計画) (今回計画)
	将 来 構 想

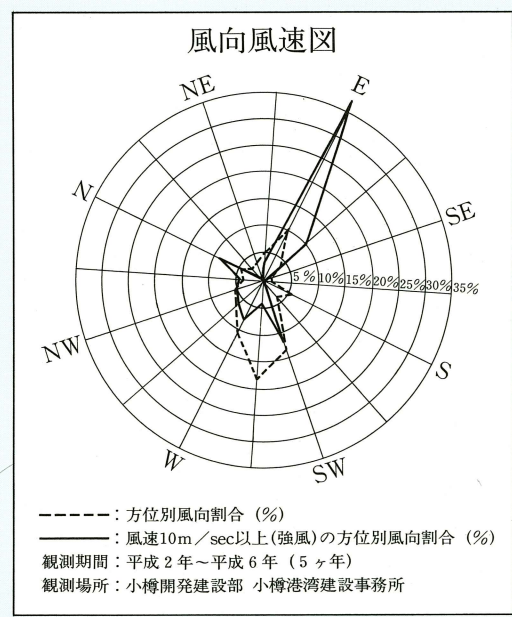