
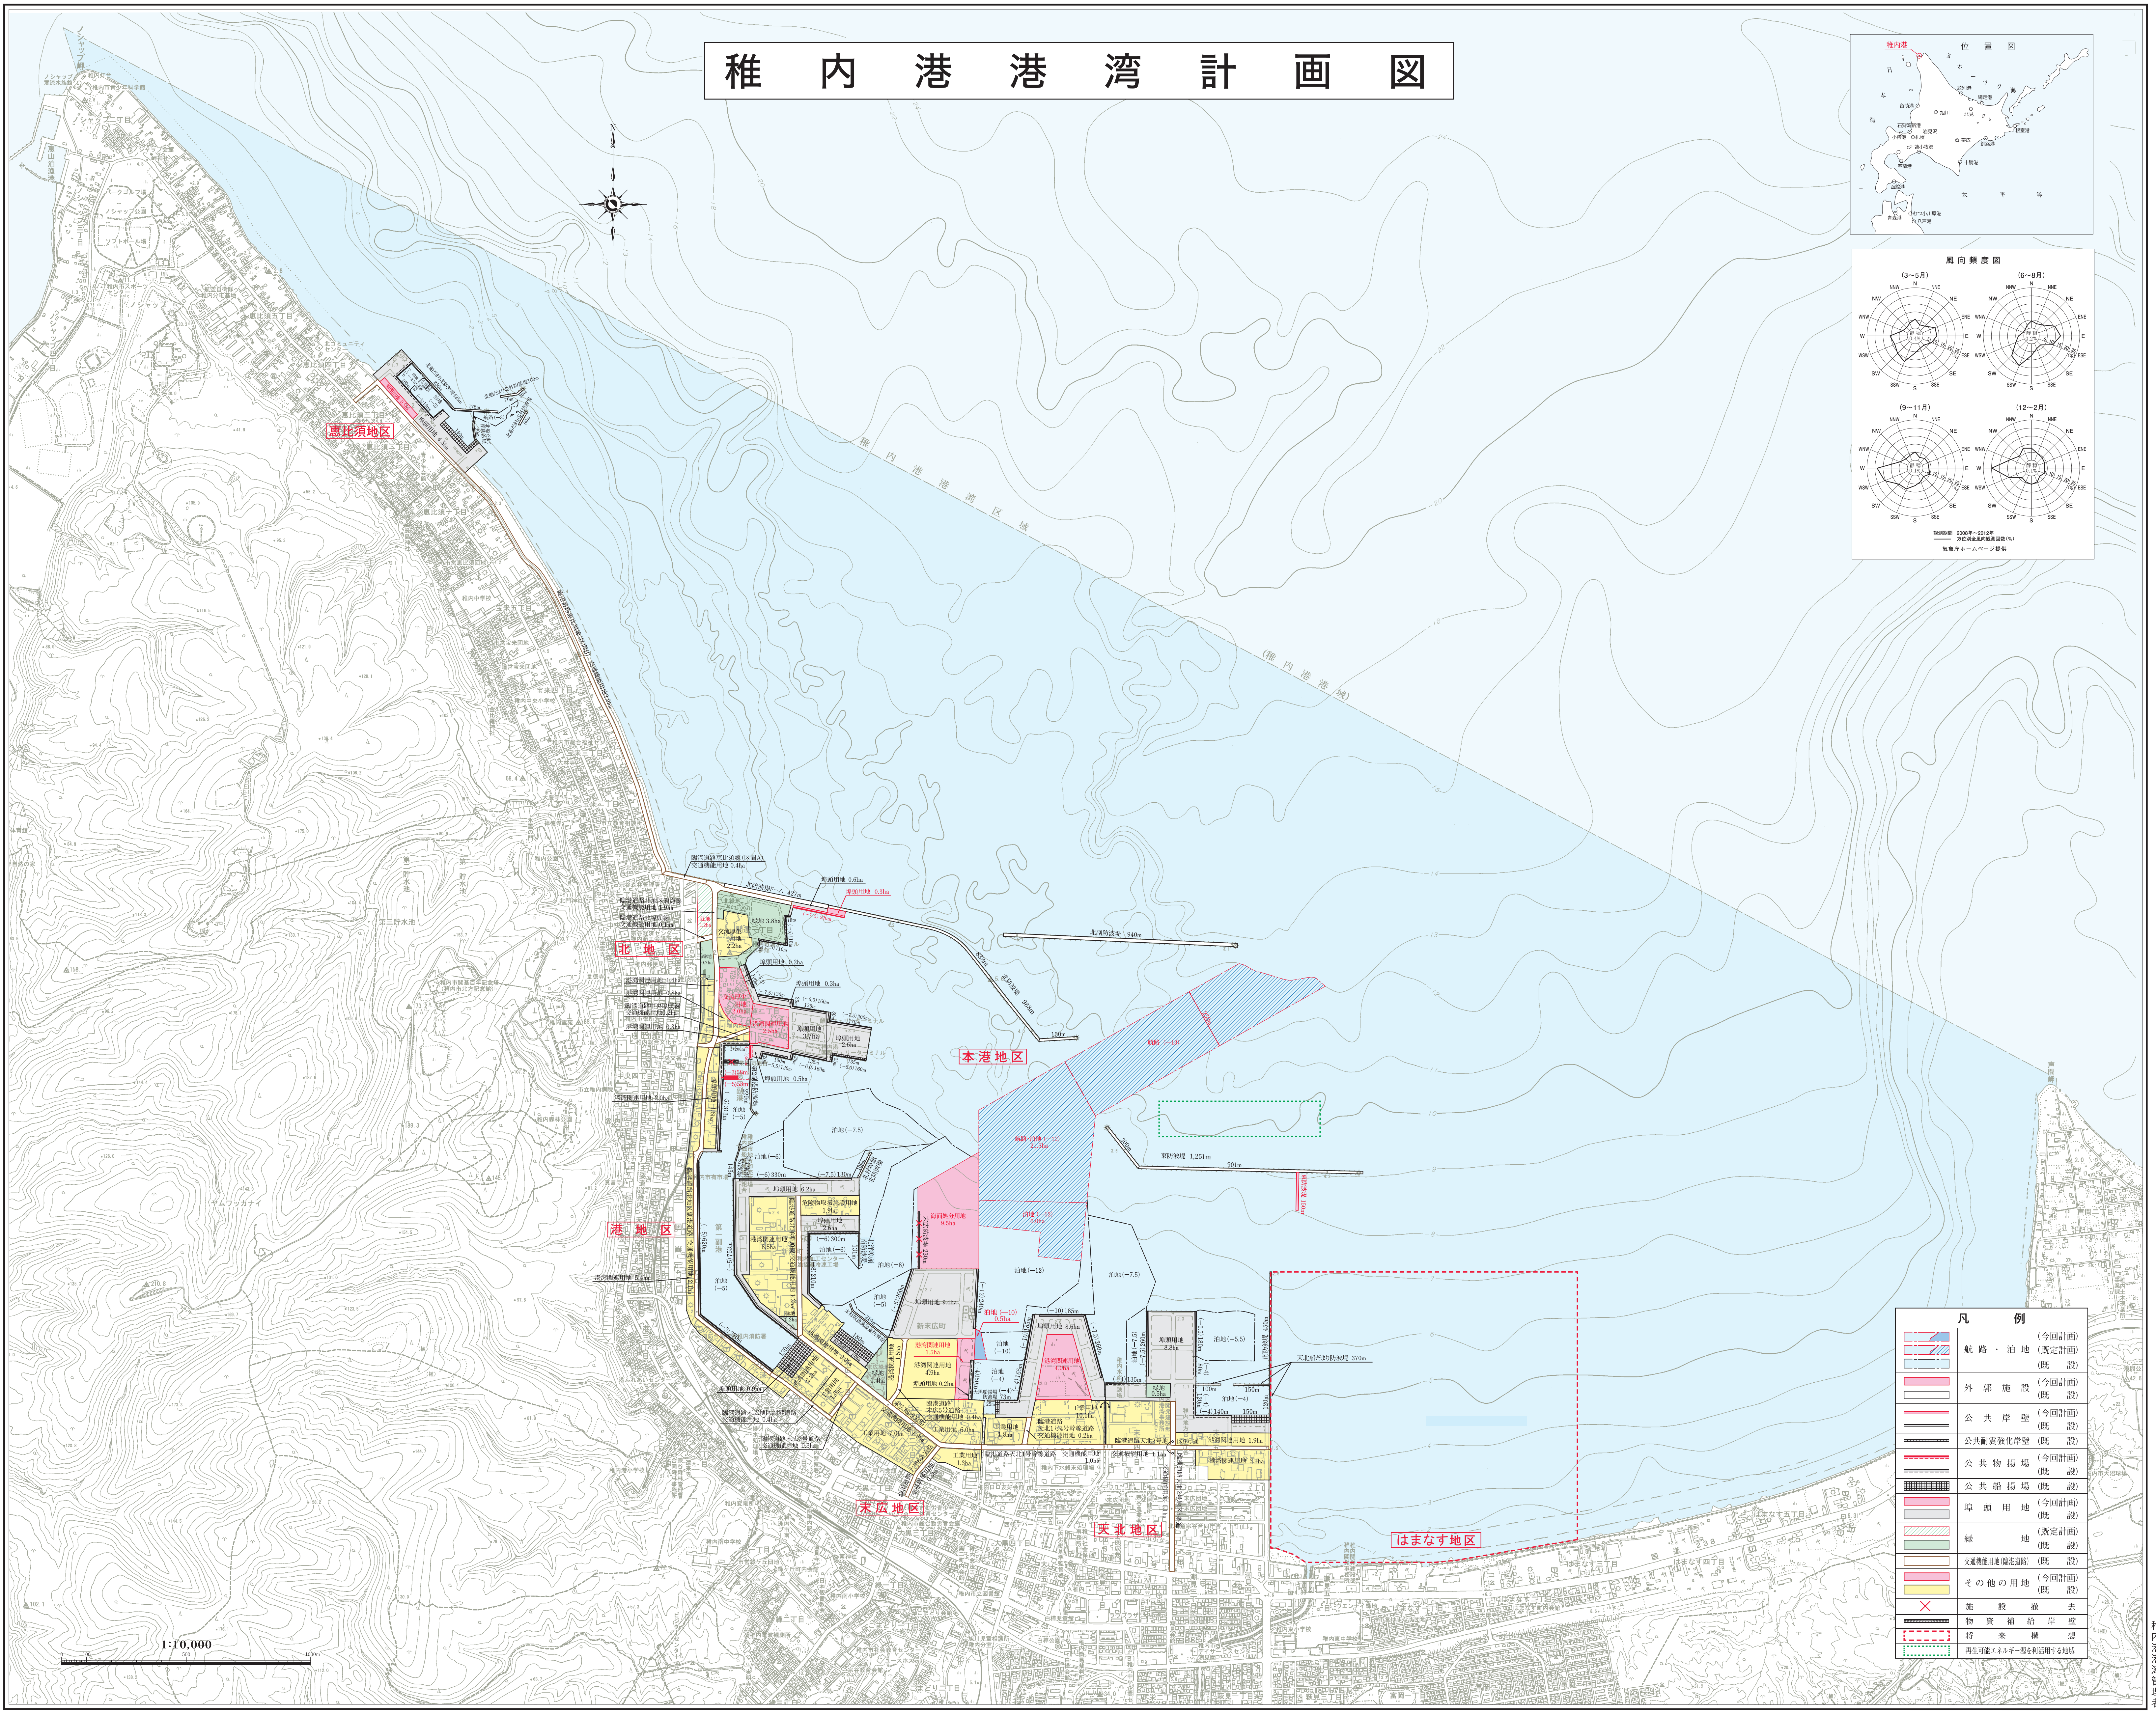


稚内港港湾計画図

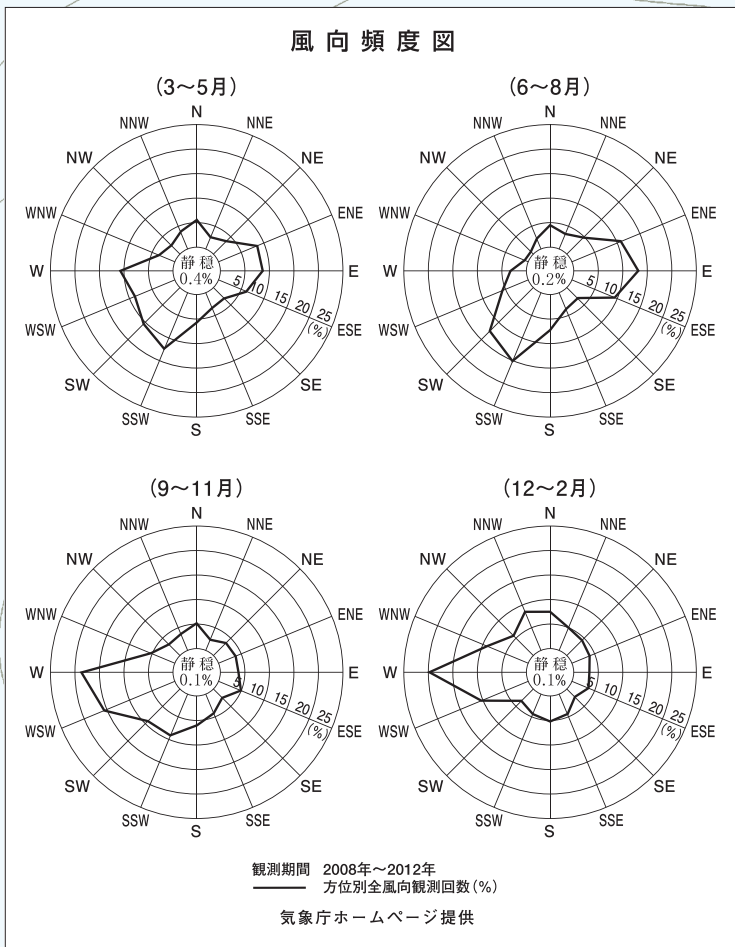

凡 例	
	航路・泊地 (今回計画)
	航路・泊地 (既定計画)
	外郭施設 (今回計画)
	外郭施設 (既定計画)
	公共岸壁 (今回計画)
	公共岸壁 (既定計画)
	公共耐震強化岸壁 (既定計画)
	公共物揚場 (今回計画)
	公共物揚場 (既定計画)
	公共船揚場 (既定計画)
	埠頭用地 (今回計画)
	埠頭用地 (既定計画)
	緑地 (今回計画)
	緑地 (既定計画)
	交通機用地 (臨港道路) (既定計画)
	その他の用地 (今回計画)
	その他の用地 (既定計画)
	施設撤去
	物資補給岸壁
	将来構想
	再生可能エネルギー利用を期待する地域